


Дизайн - проект интерьера квартиры




AMK Design
Москва 2022 г.

Обмерочный план

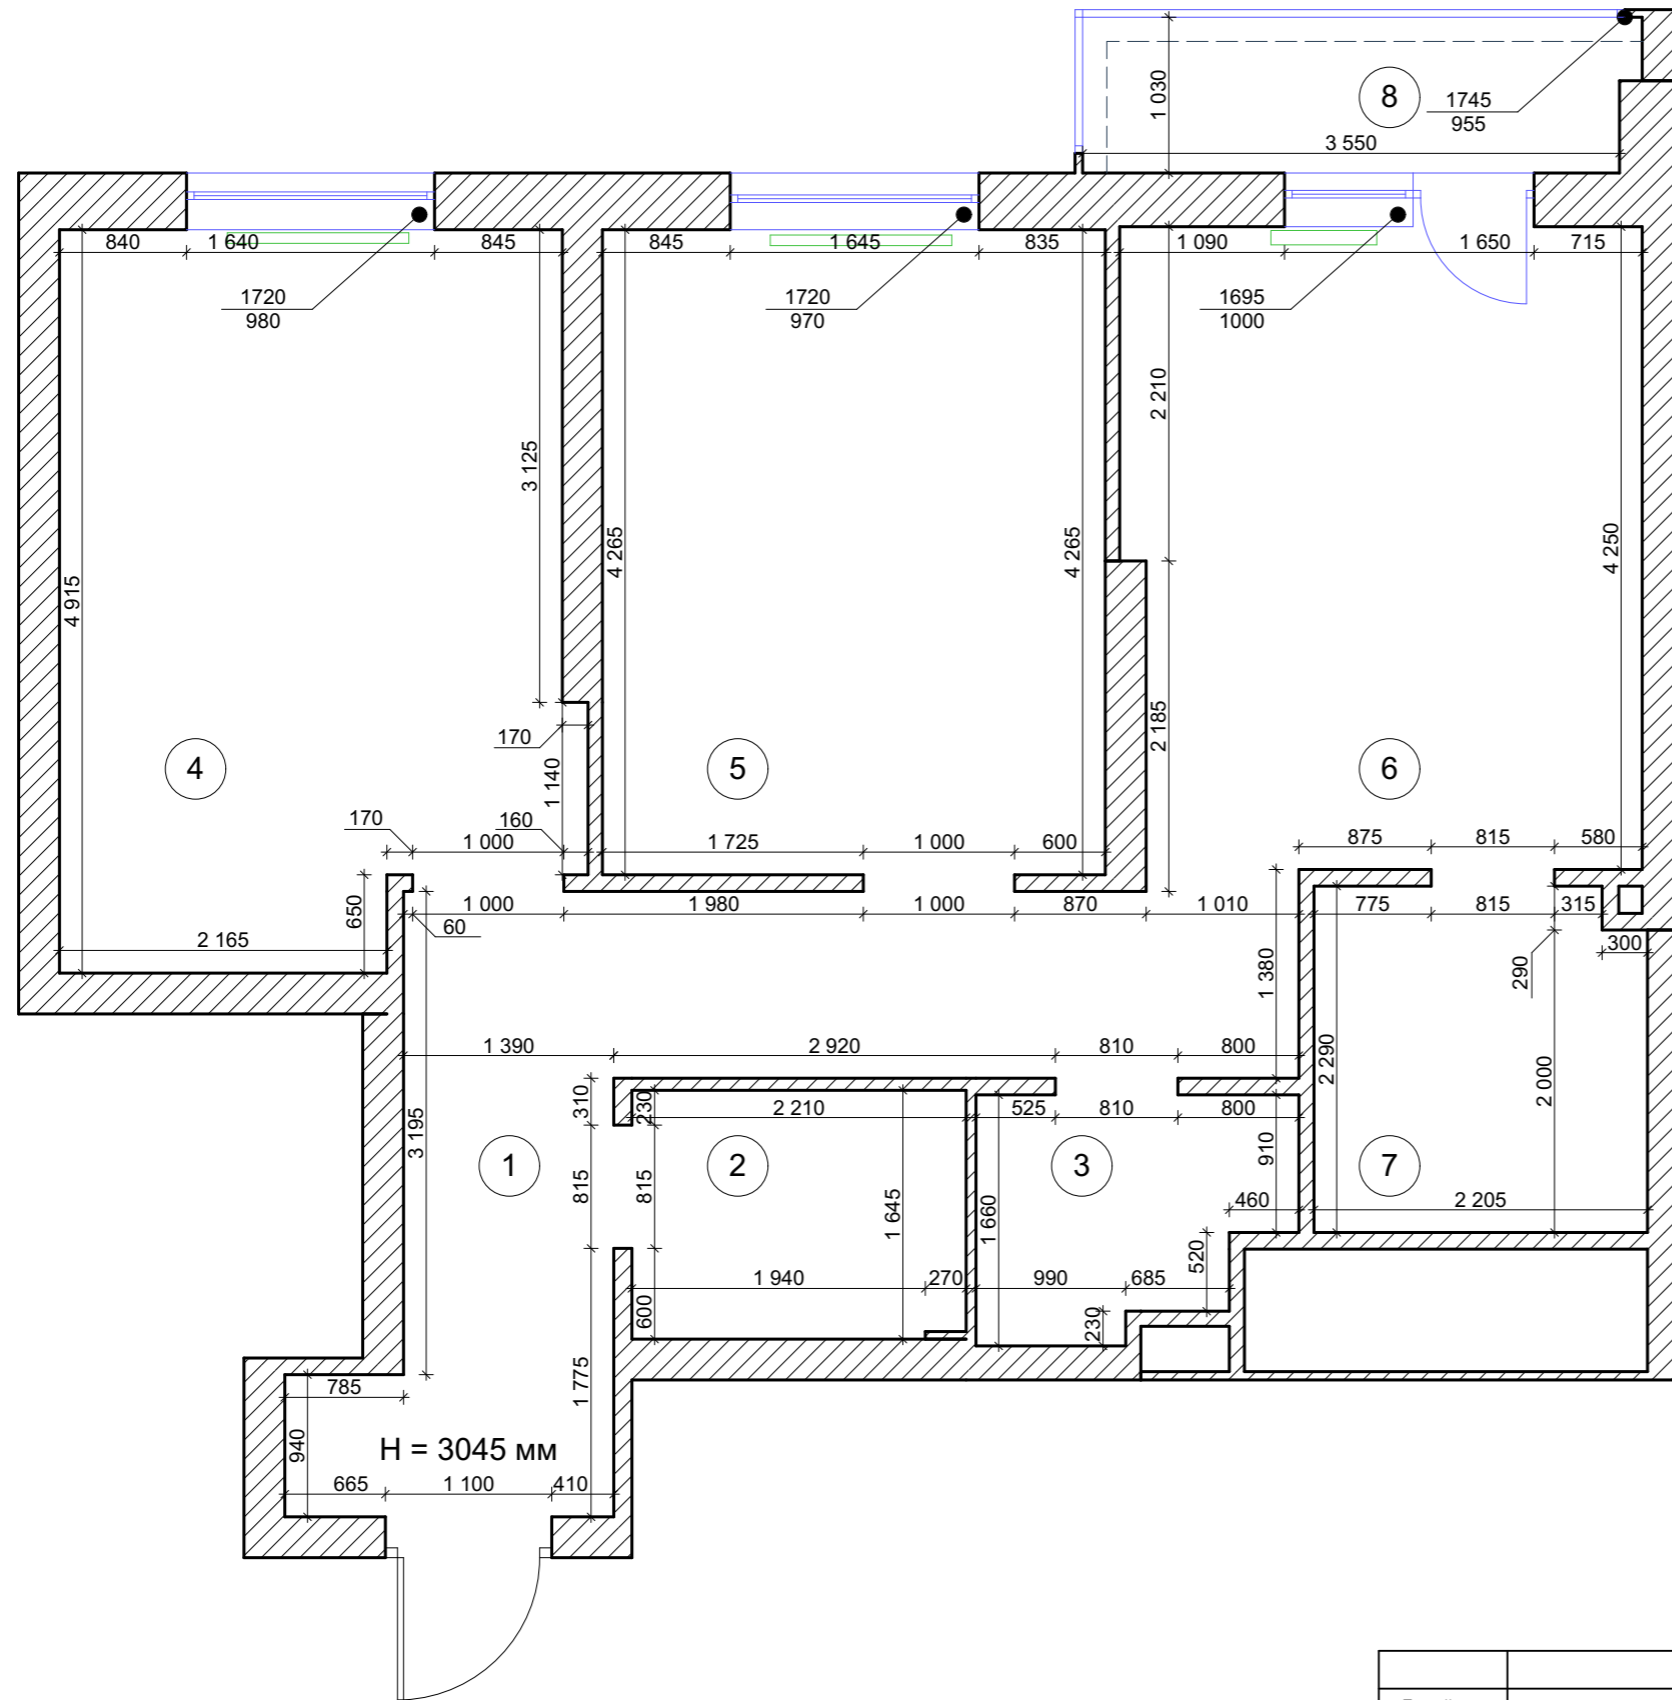

Условные обозначения:

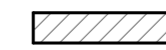

существующие
перегородки

Экспликация помещений


№	Наименование	Площадь м ²
1	Холл и коридор	12,23
2	Гардеробная	3,72
3	Санузел гостевой	3,15
4	Кухня-гостиная	15,89
5	Детская	14,24
6	Спальня	14,33
7	Ванная комната	5,05
8	Балкон	3,72
Общая площадь		72,33

Примечание :


1. Все размеры указаны в миллиметрах.
2. Радиаторы отопления подключаются с нижней подводкой.
3. Размеры даны без учета отделочных слоев.

	Подпись	Дата	Дизайн-проект интерьера квартиры по адресу : г. Москва			
Дизайнер		2021 г.				
Выполнил		2021 г.				
Заказчик		2021 г.	Обмерочный план	Стадия	Лист	Масштаб
				ДП	1	М 1:50
				AMK Design		

План демонтажа перегородок

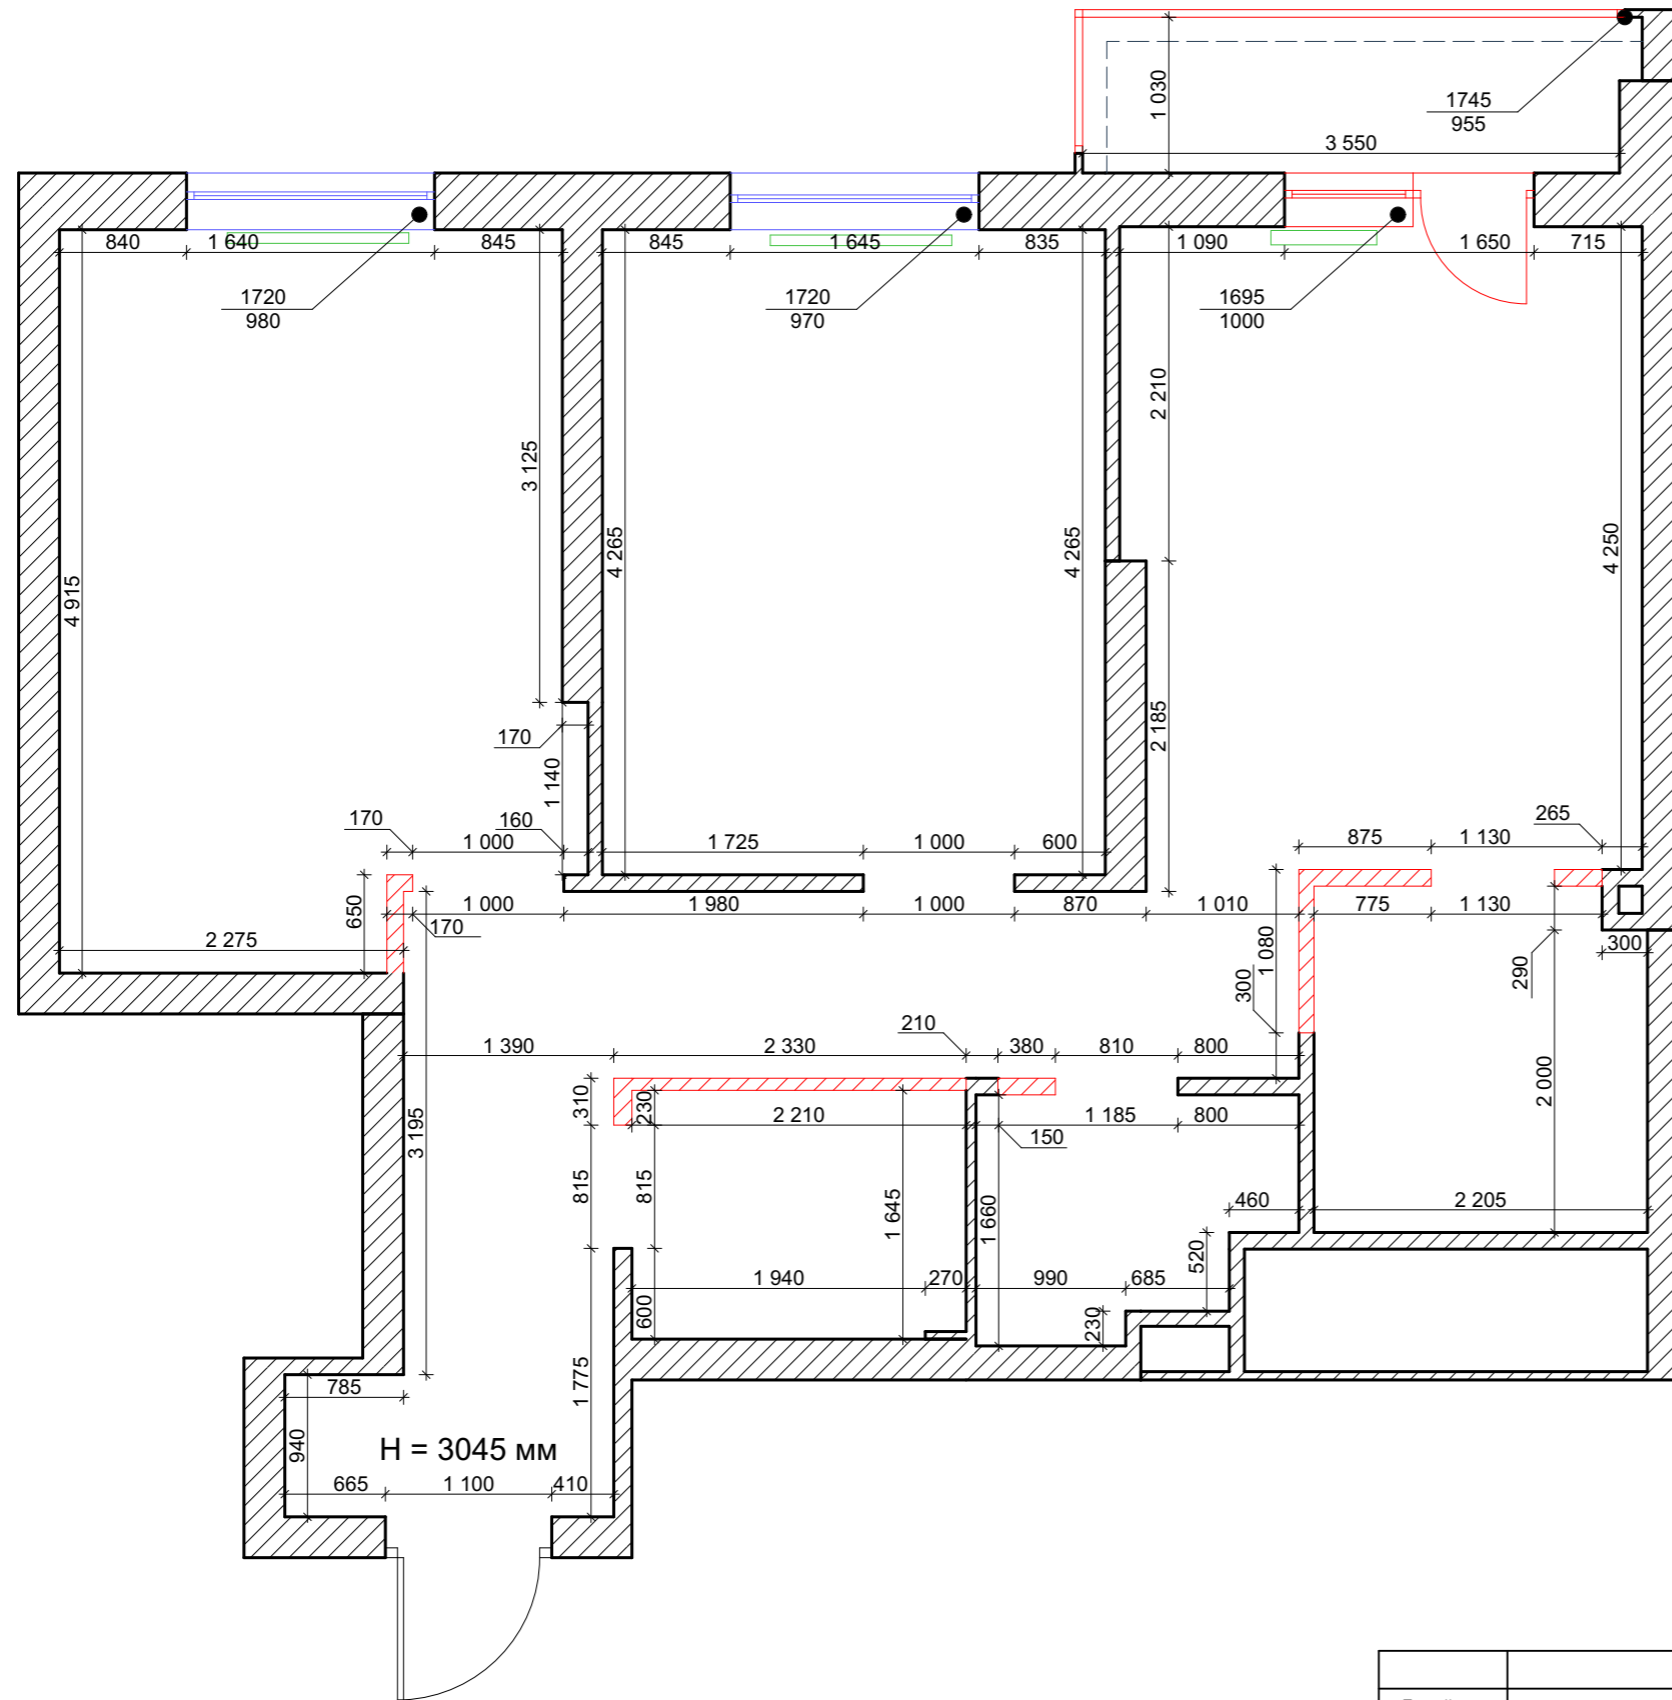

Условные обозначения:


 стены подлежащие демонтажу

Примечание :



1. Все размеры указаны в миллиметрах.
2. Замена радиаторов, уточнить данный вопрос по месту.

		Подпись	Дата	Дизайн-проект интерьера квартиры по адресу : г. Москва					
Дизайнер			2021 г.						
Выполнил			2021 г.						
Заказчик			2021 г.	План демонтажа перегородок					
							Стадия	Лист	Масштаб
							ДП	2	М 1:50
				AMK Design					

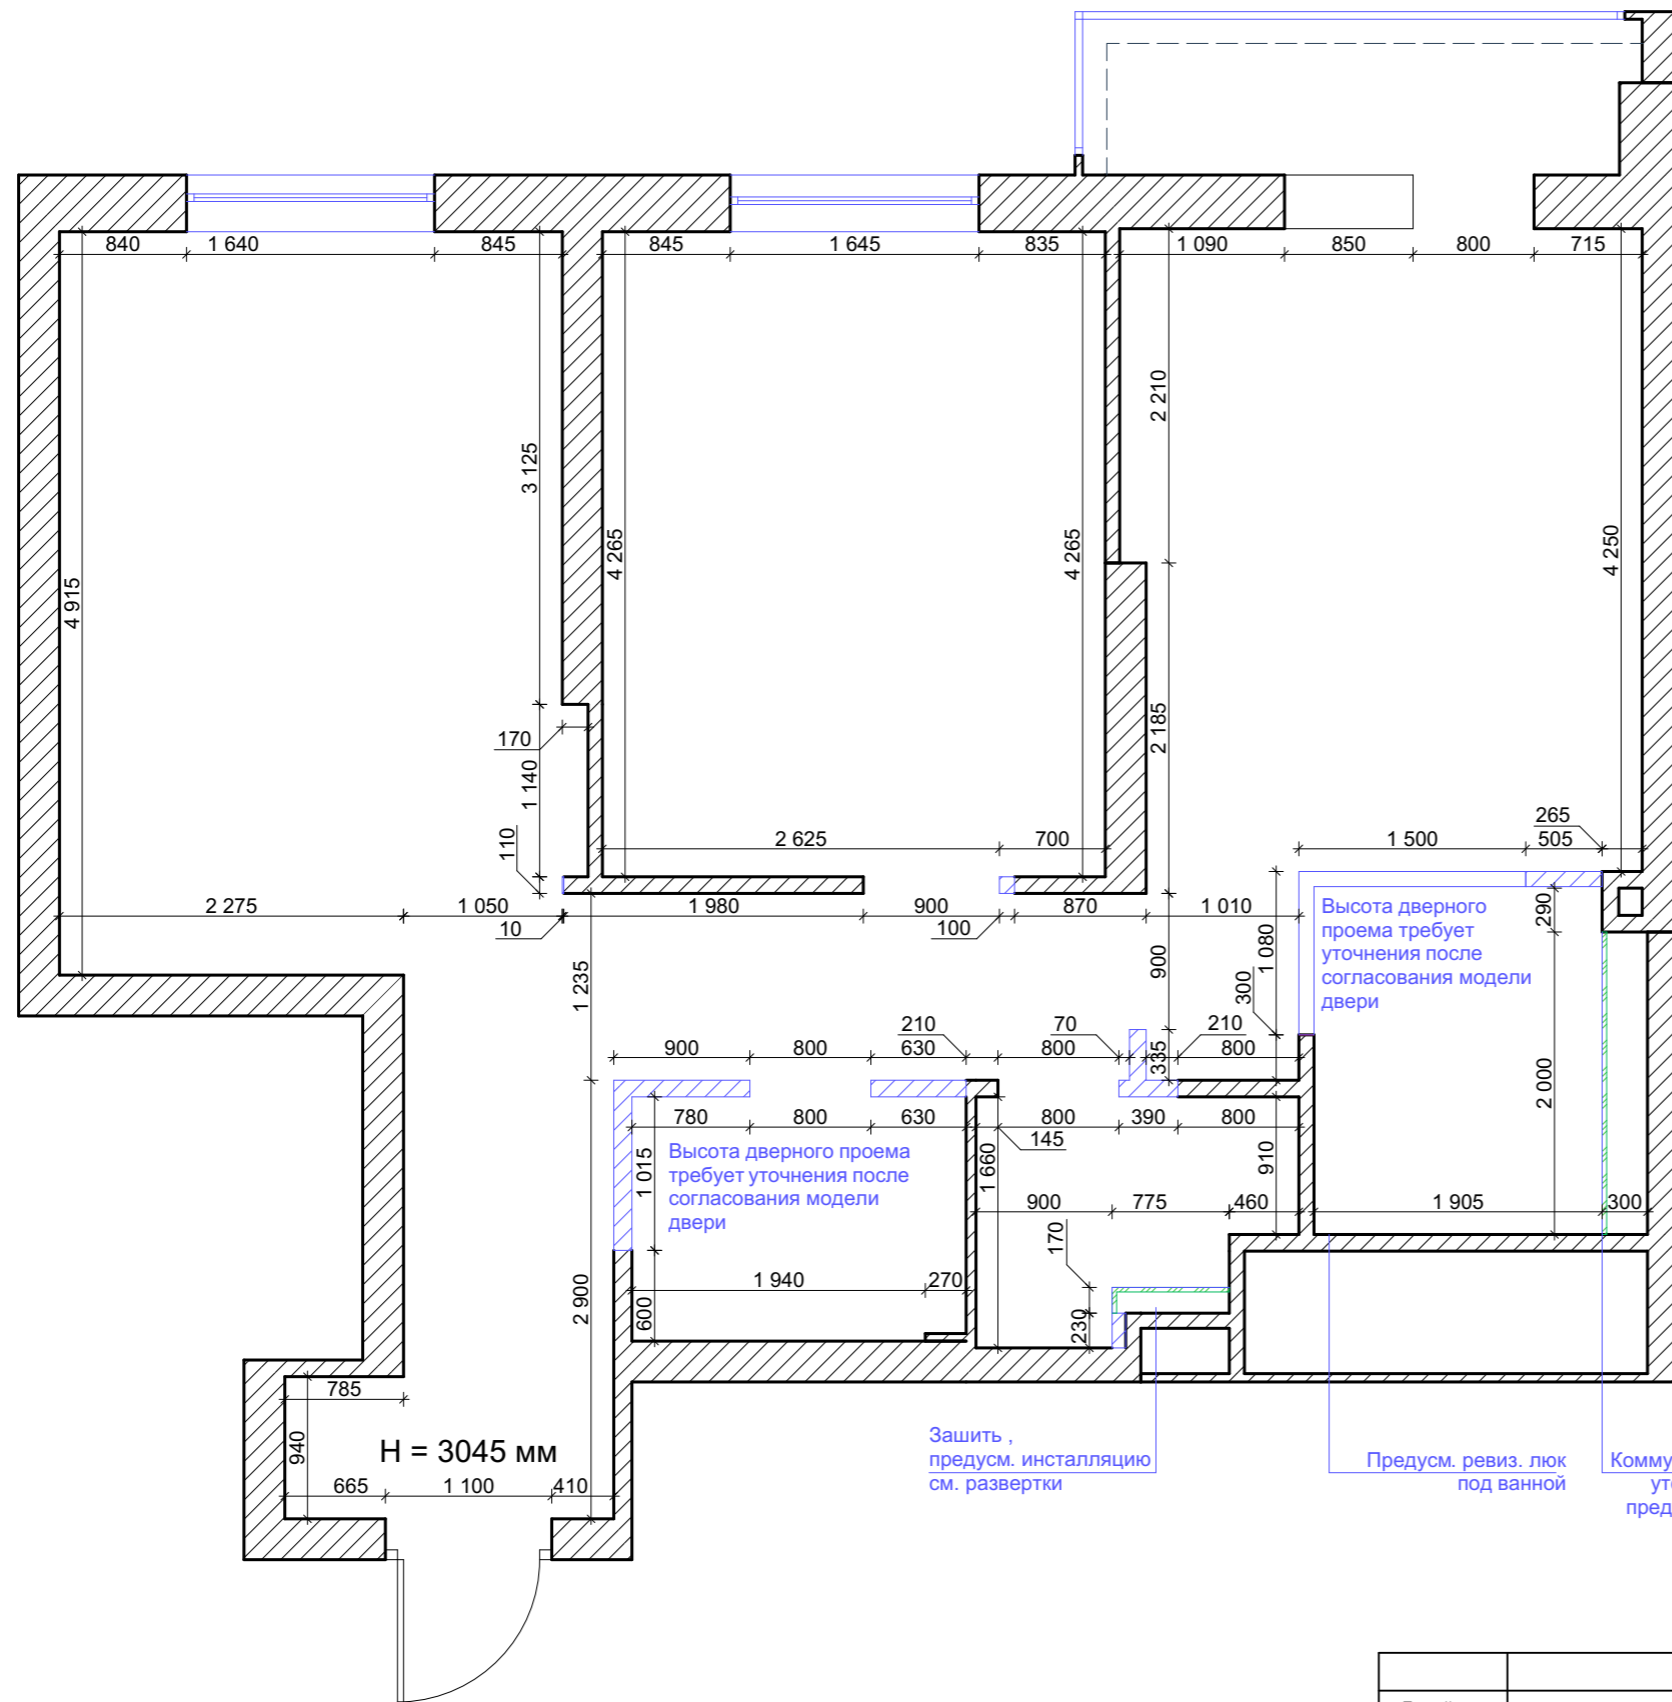План монтажа перегородок



Условные обозначения:


-  монтаж перегородок из блоков
-  монтаж ГКЛ

Примечание :

1. Высоту проемов межкомнатных дверей вывести на $H = 2400^*$ мм от чистого пола и уточнить после окончательного согласования моделей дверей.
2. Размеры даны без учета отделочных слоев.
3. Размеры со знаком (*) уточнить по месту.

		Подпись	Дата	Дизайн-проект интерьера квартиры по адресу : г. Москва					
Дизайнер			2021 г.						
Выполнил			2021 г.						
Заказчик			2021 г.	План монтажа перегородок					
							Стадия	Лист	Масштаб
							ДП	3	М 1:50
				AMK Design					

План расстановки мебели и оборудования

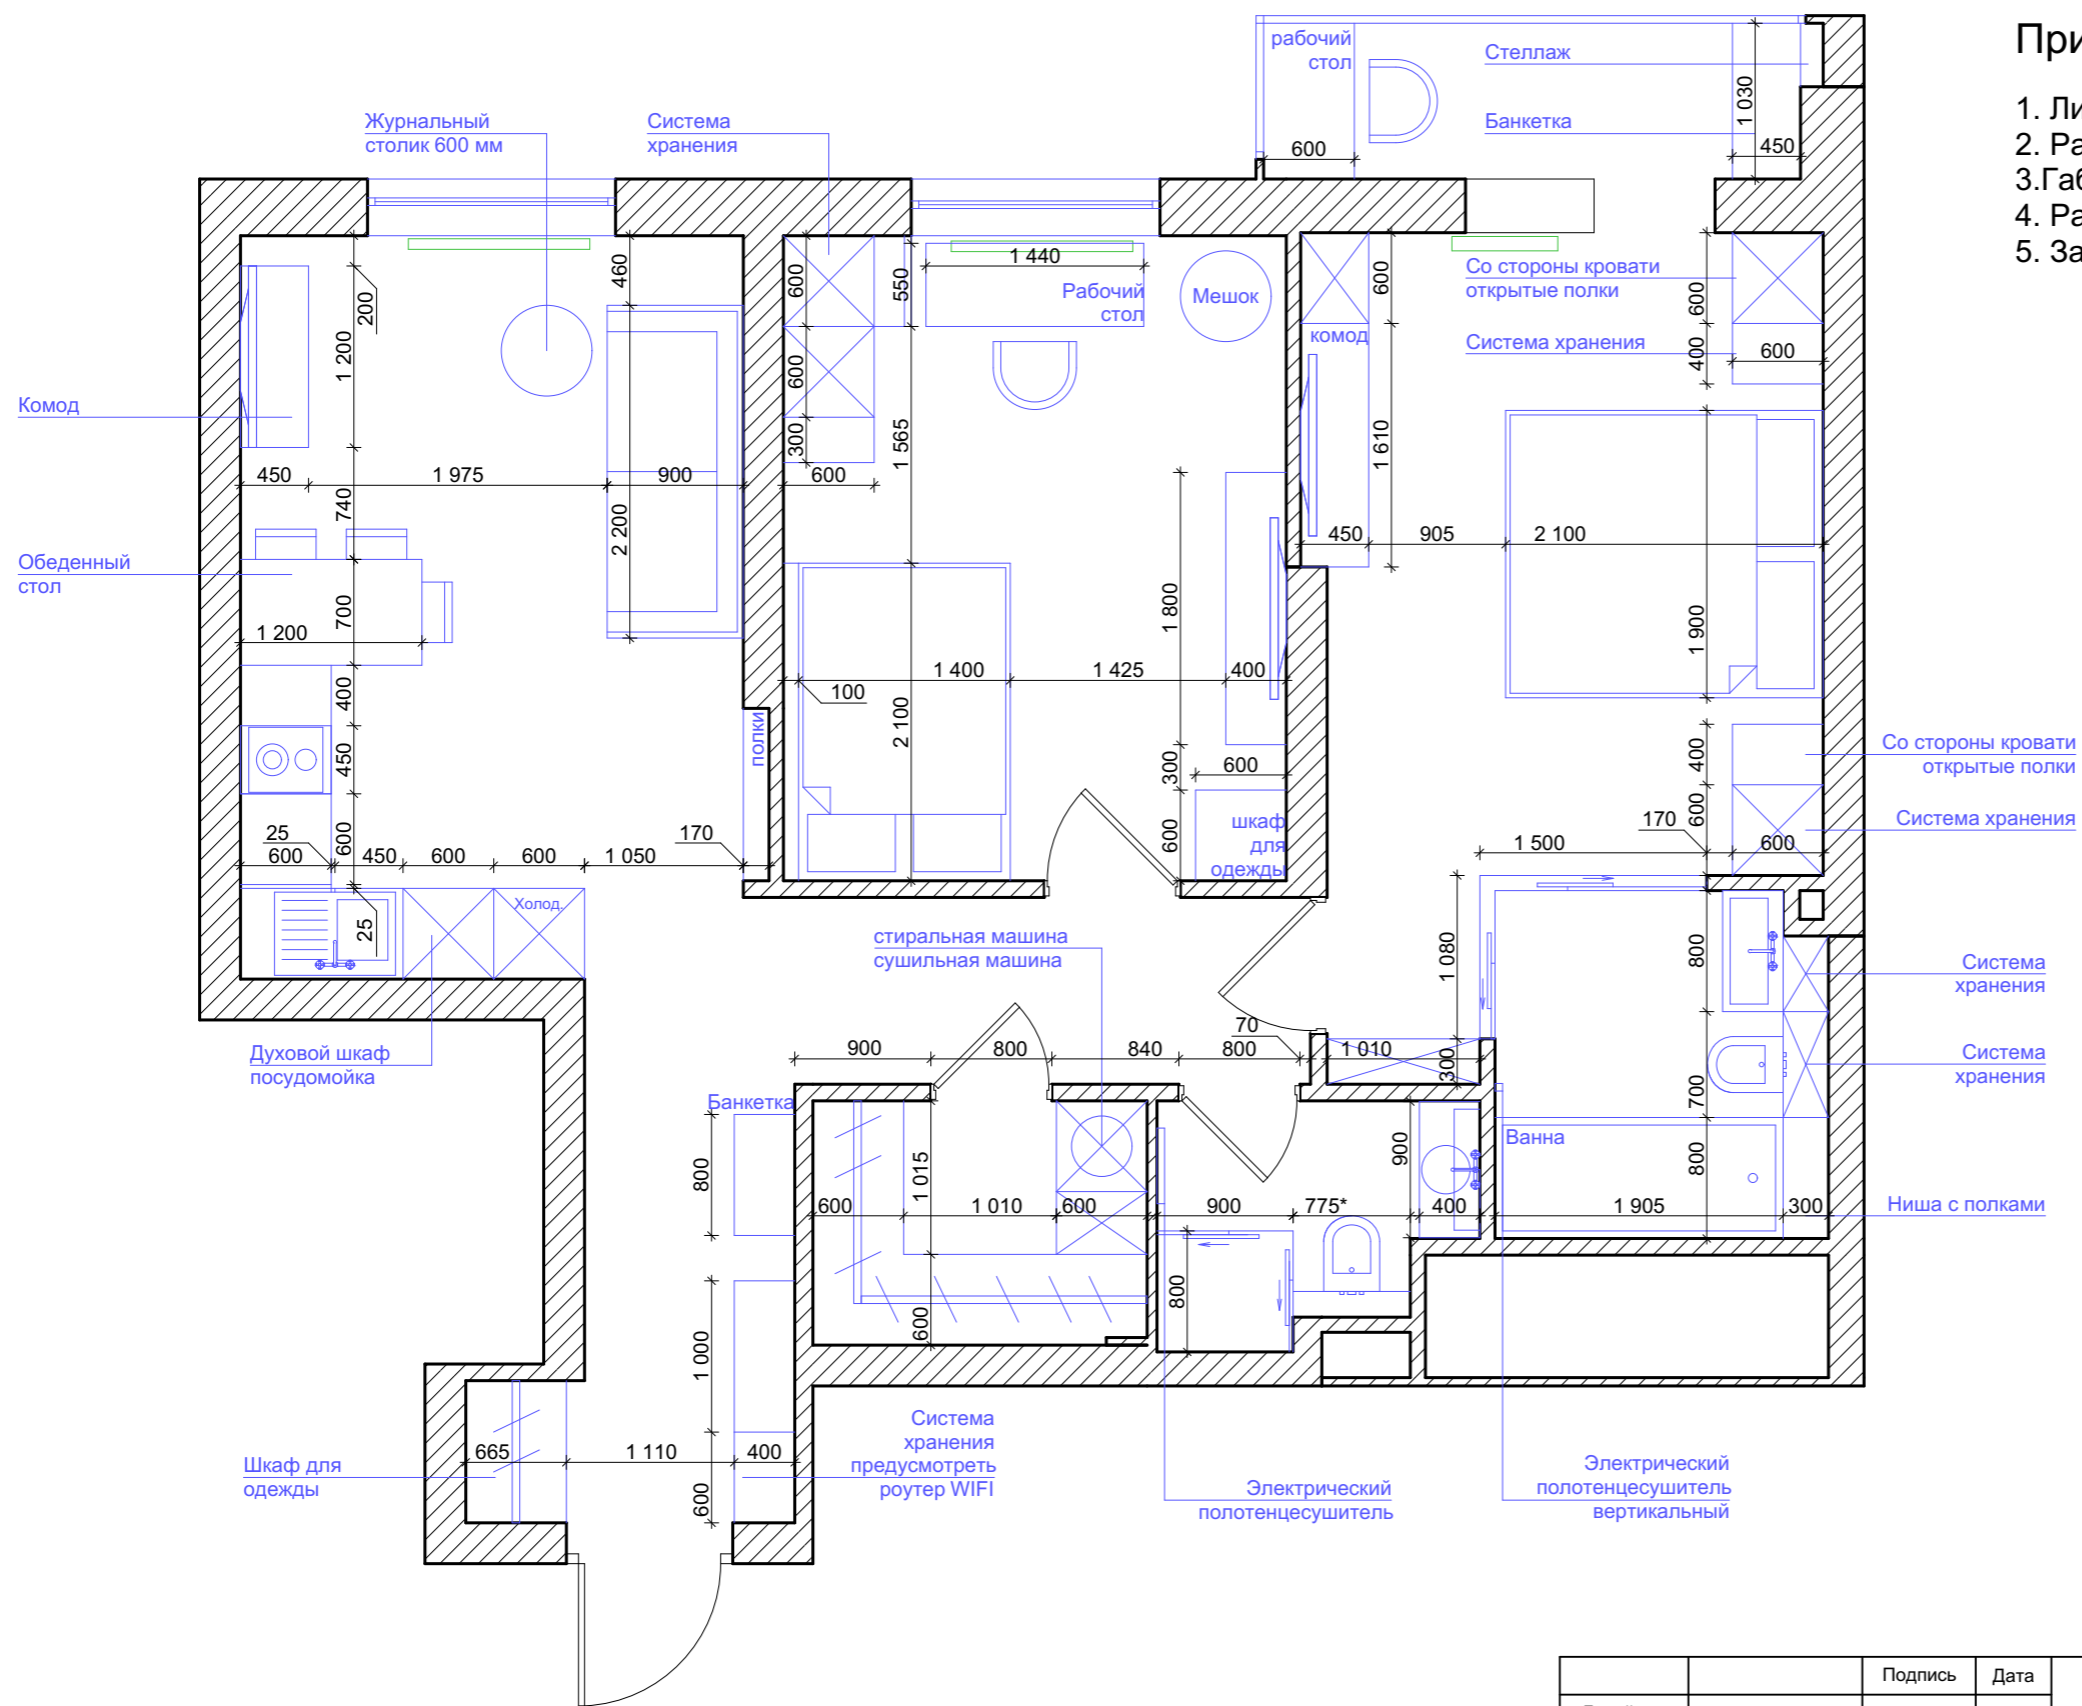


Примечание :

1. Лист смотреть совместно с 3D
2. Размеры даны без учета отделочных слоев.
3. Габариты мебели уточнить после чистовой отделки стен.
4. Размеры со знаком (*) уточнить по месту.
5. Замена радиаторов, уточнить данный вопрос по месту.

		Подпись	Дата	Дизайн-проект интерьера квартиры по адресу : г. Москва			
Дизайнер			2021 г.				
Выполнил			2021 г.	План расстановки мебели и оборудования	Стадия	Лист	Масштаб
Заказчик			2021 г.		ДП	4	М 1:50
					AMK Design		

План видов и привязки сантехнического оборудования

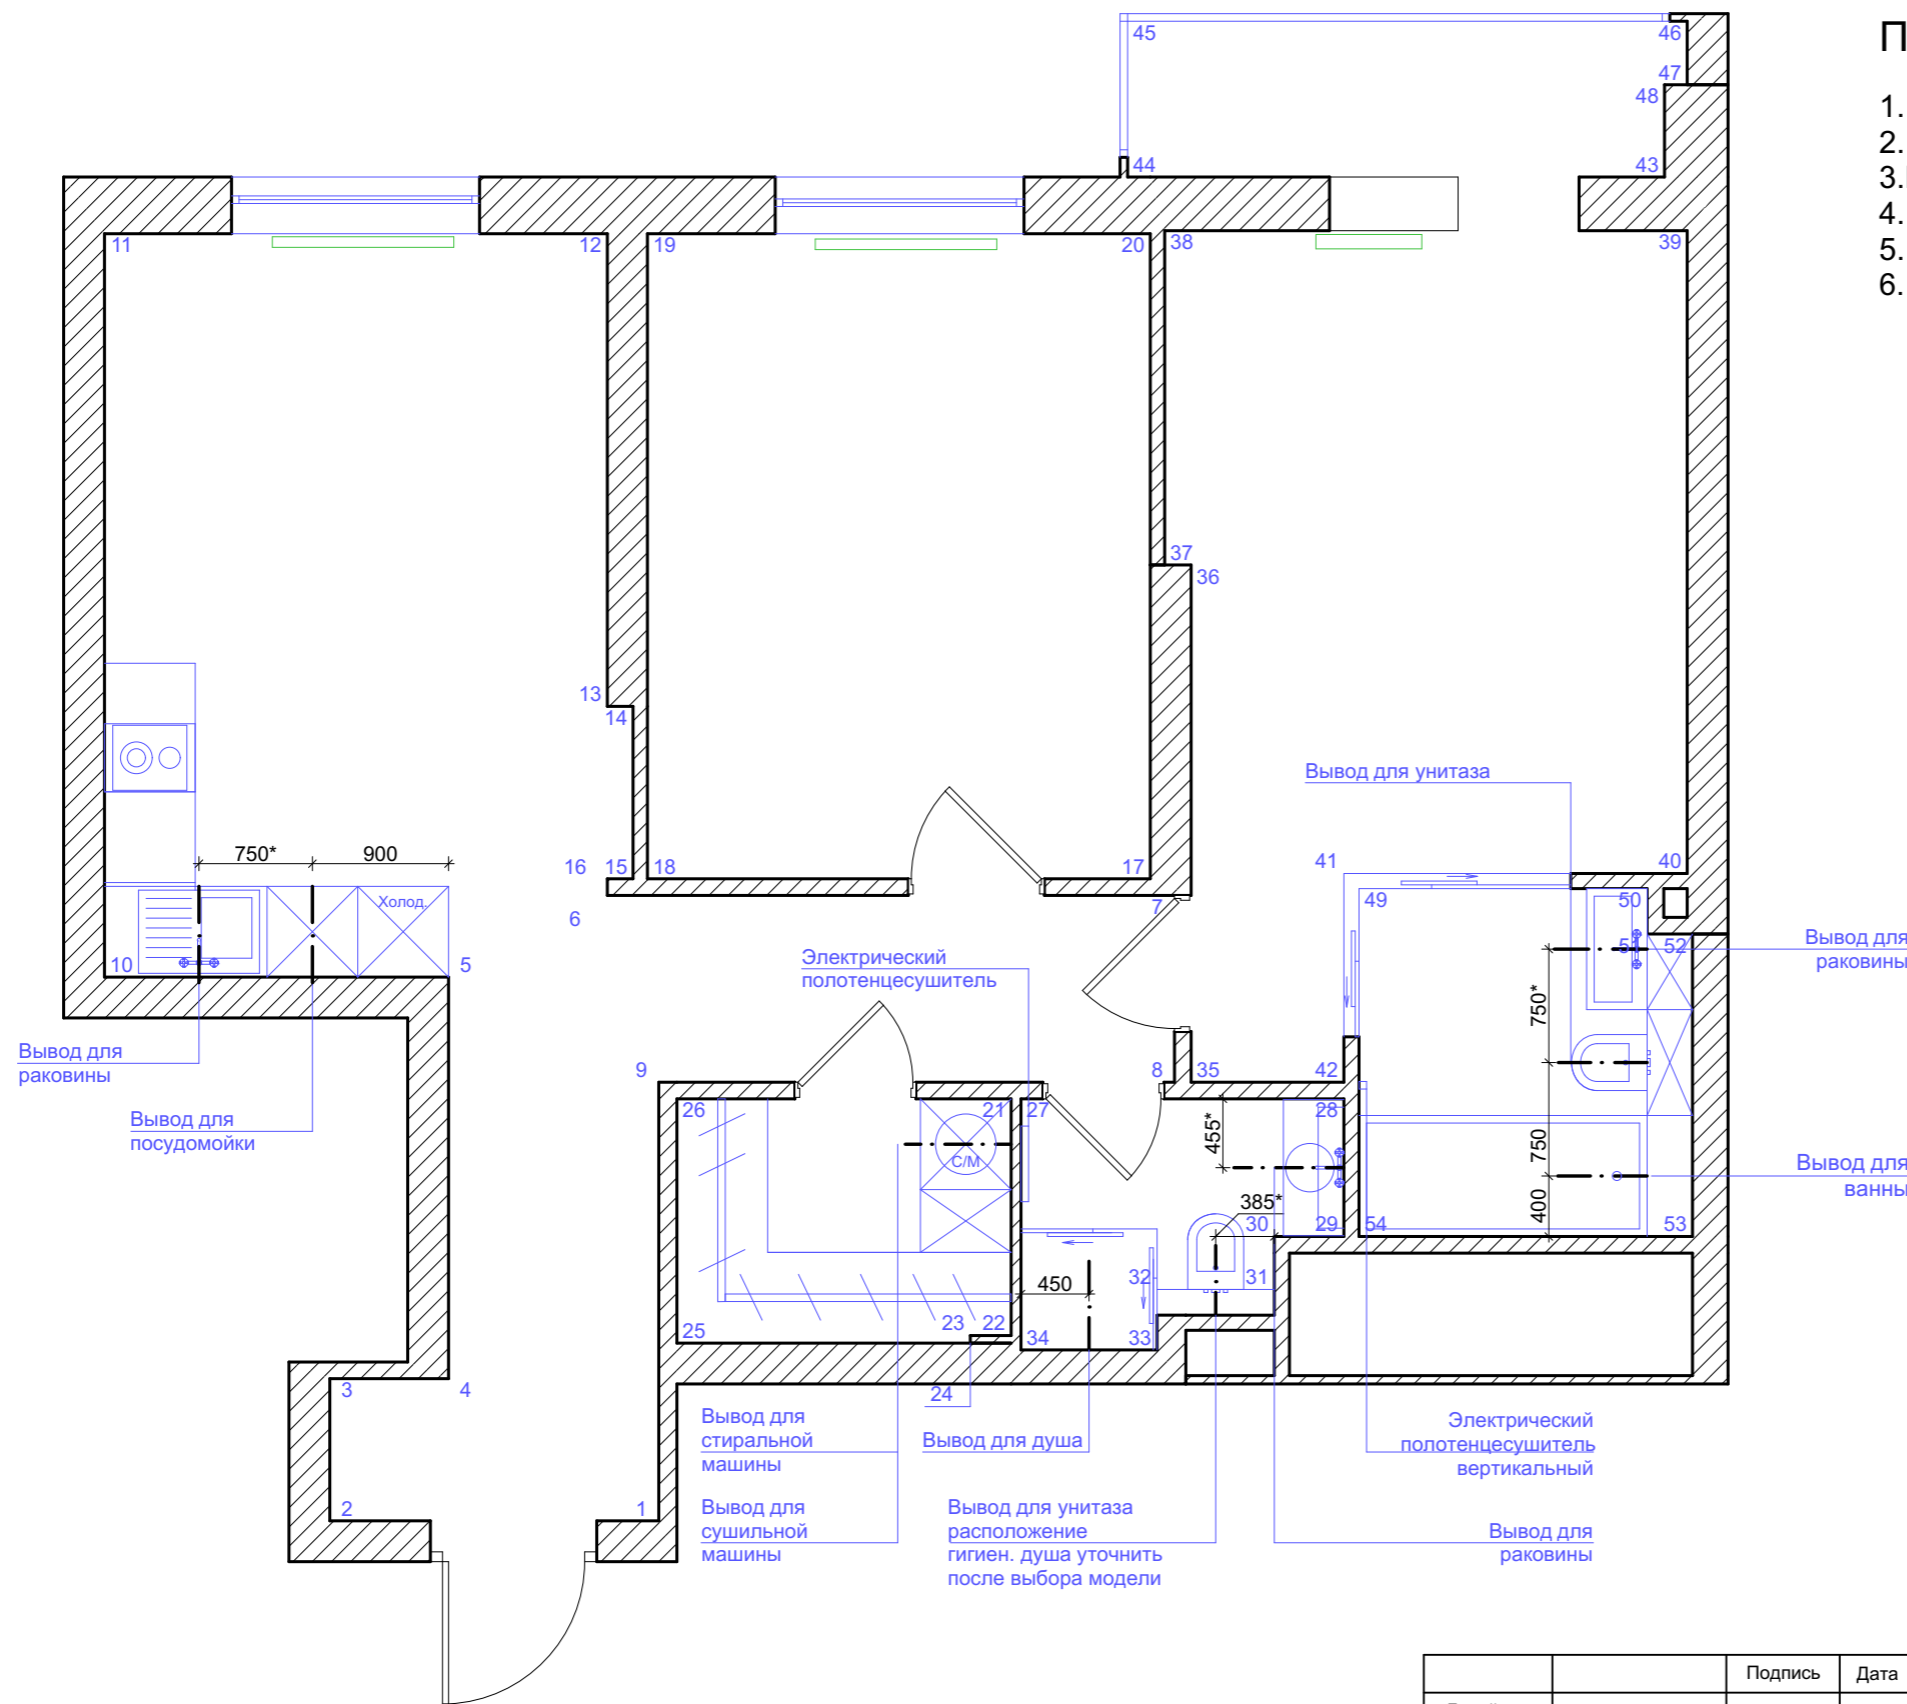


Примечание :

1. Лист смотреть совместно с 3D
2. Размеры даны без учета отделочных слоев.
3. Габариты мебели уточнить после чистовой отделки стен.
4. Размеры со знаком (*) уточнить по месту.
5. Предусмотреть фильтр, расположение уточнить по месту.
6. Предусмотреть бойлер, расположение требует уточнения.

		Подпись	Дата	Дизайн-проект интерьера квартиры по адресу : г. Москва					
Дизайнер			2021 г.						
Выполнил			2021 г.						
Заказчик			2021 г.	План видов и привязки сантехнического оборудования					
							Стадия	Лист	Масштаб
							ДП	5	М 1:50
				AMK Design					

План пола

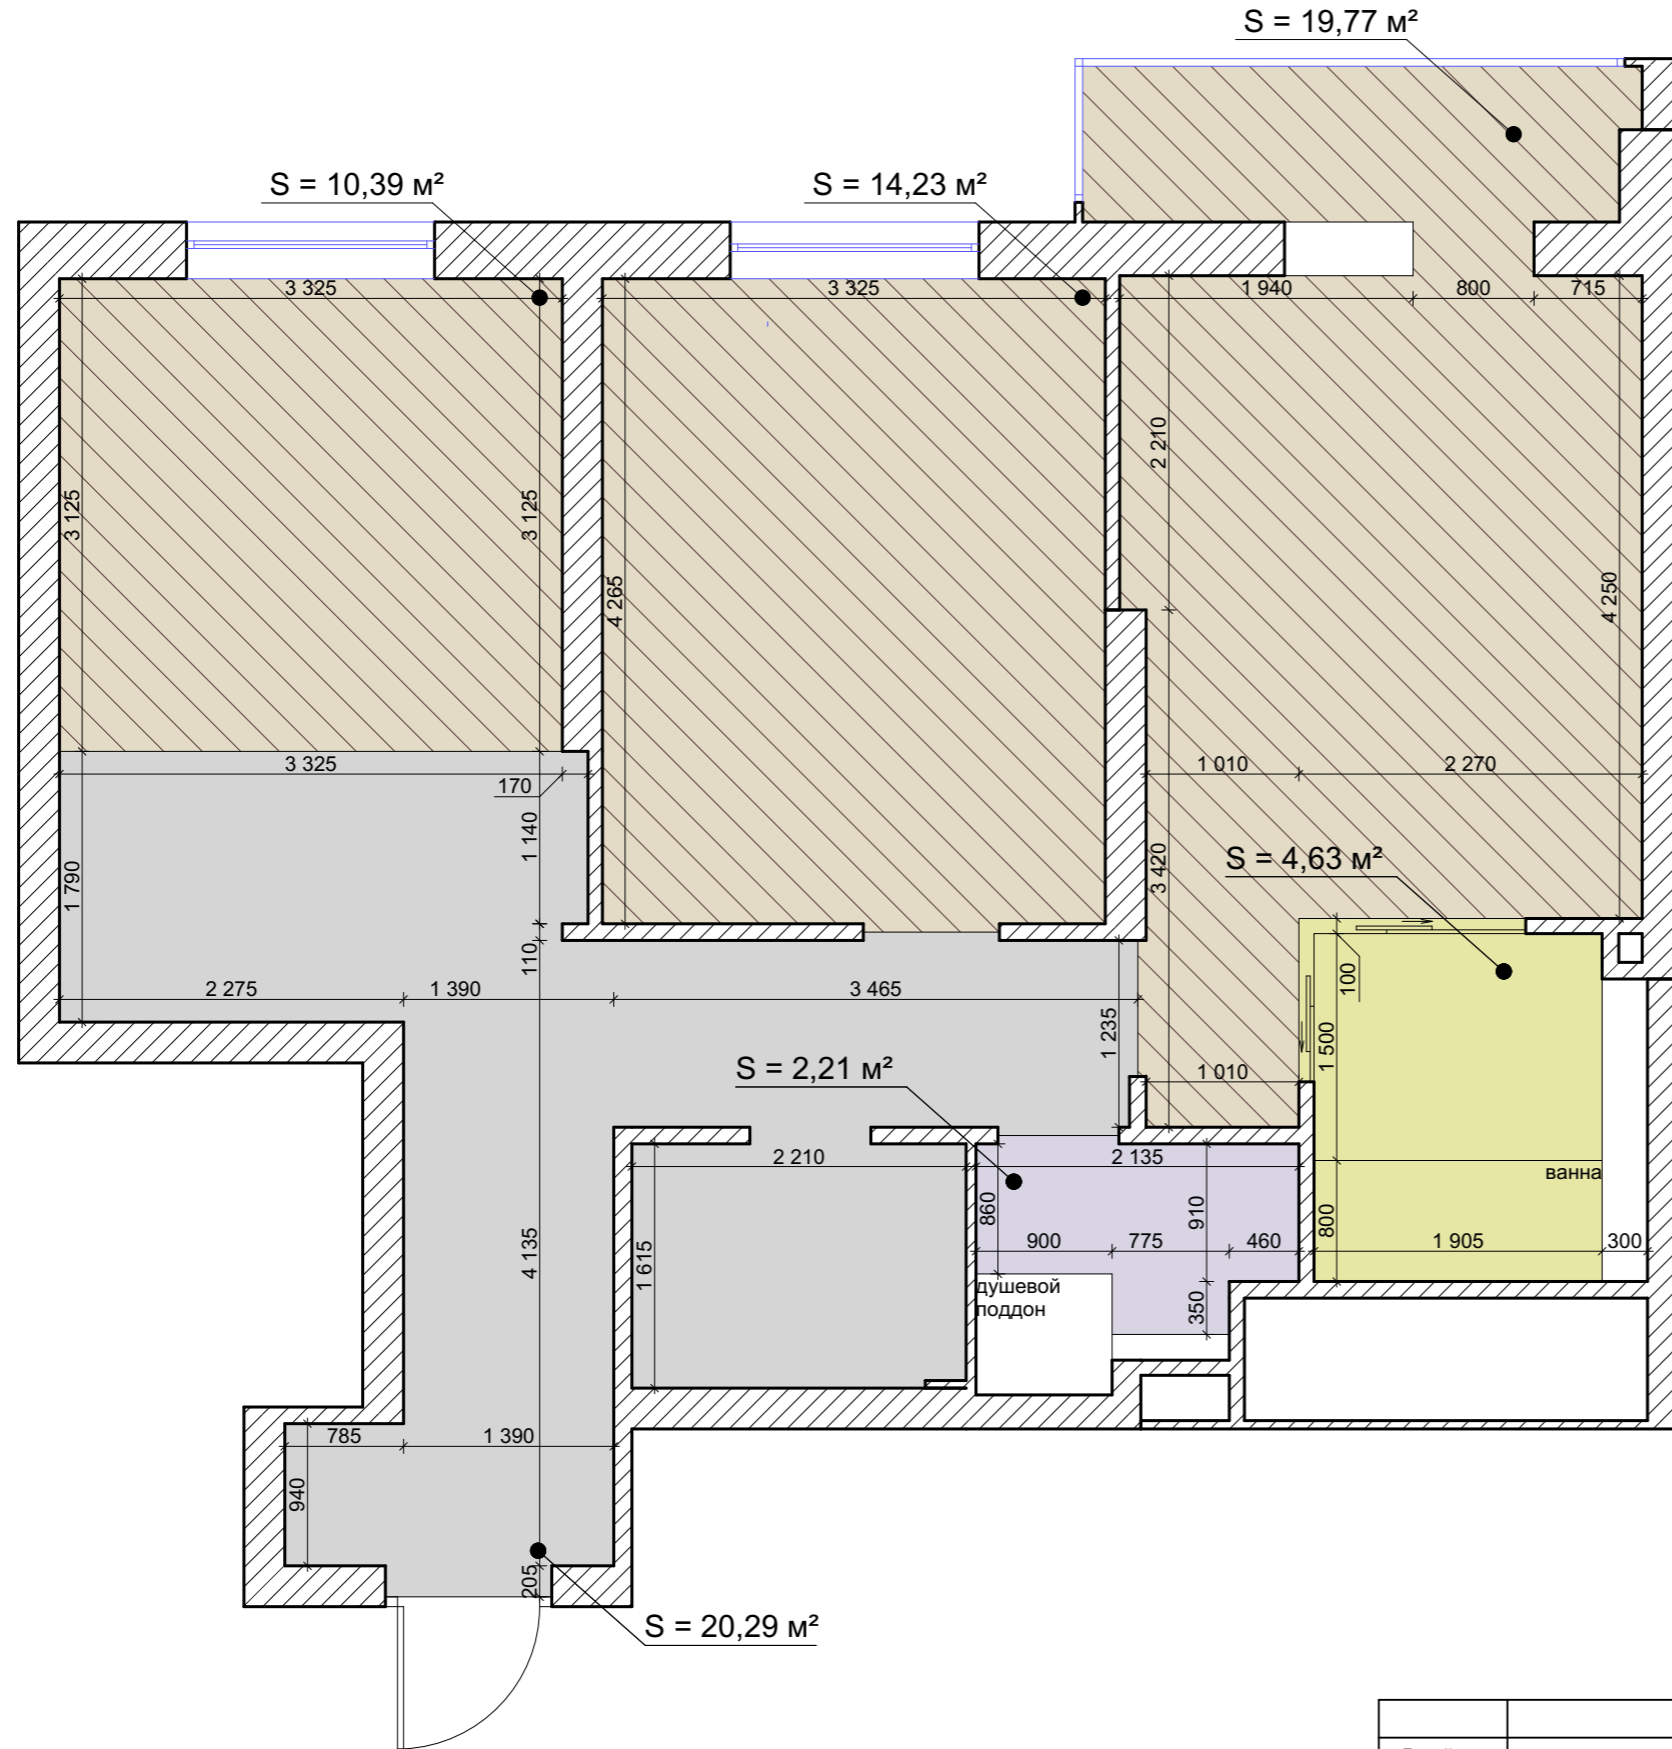

Условные обозначения:


-  инженерная доска
S = 44,39 м²
-  керамогранит тип 1
S = 20,29 м²
-  керамогранит тип 2
S = 4,63 м²
-  керамогранит тип 3
S = 2,21 м²

Примечание :

1. Лист смотреть совместно с 3D.
2. Материалы посчитаны без учета подрезки и запаса.
3. Размеры со знаком (*) уточнить по факту.
4. Границы технологического разрыва уточнить, монтаж производить после согласования с заказчиком.

		Подпись	Дата	Дизайн-проект интерьера квартиры по адресу : г. Москва			
Дизайнер			2021 г.				
Выполнил			2021 г.				
Заказчик			2021 г.	План пола	Стадия	Лист	Масштаб
					ДП	6	М 1:50
					AMK Design		

План теплых полов

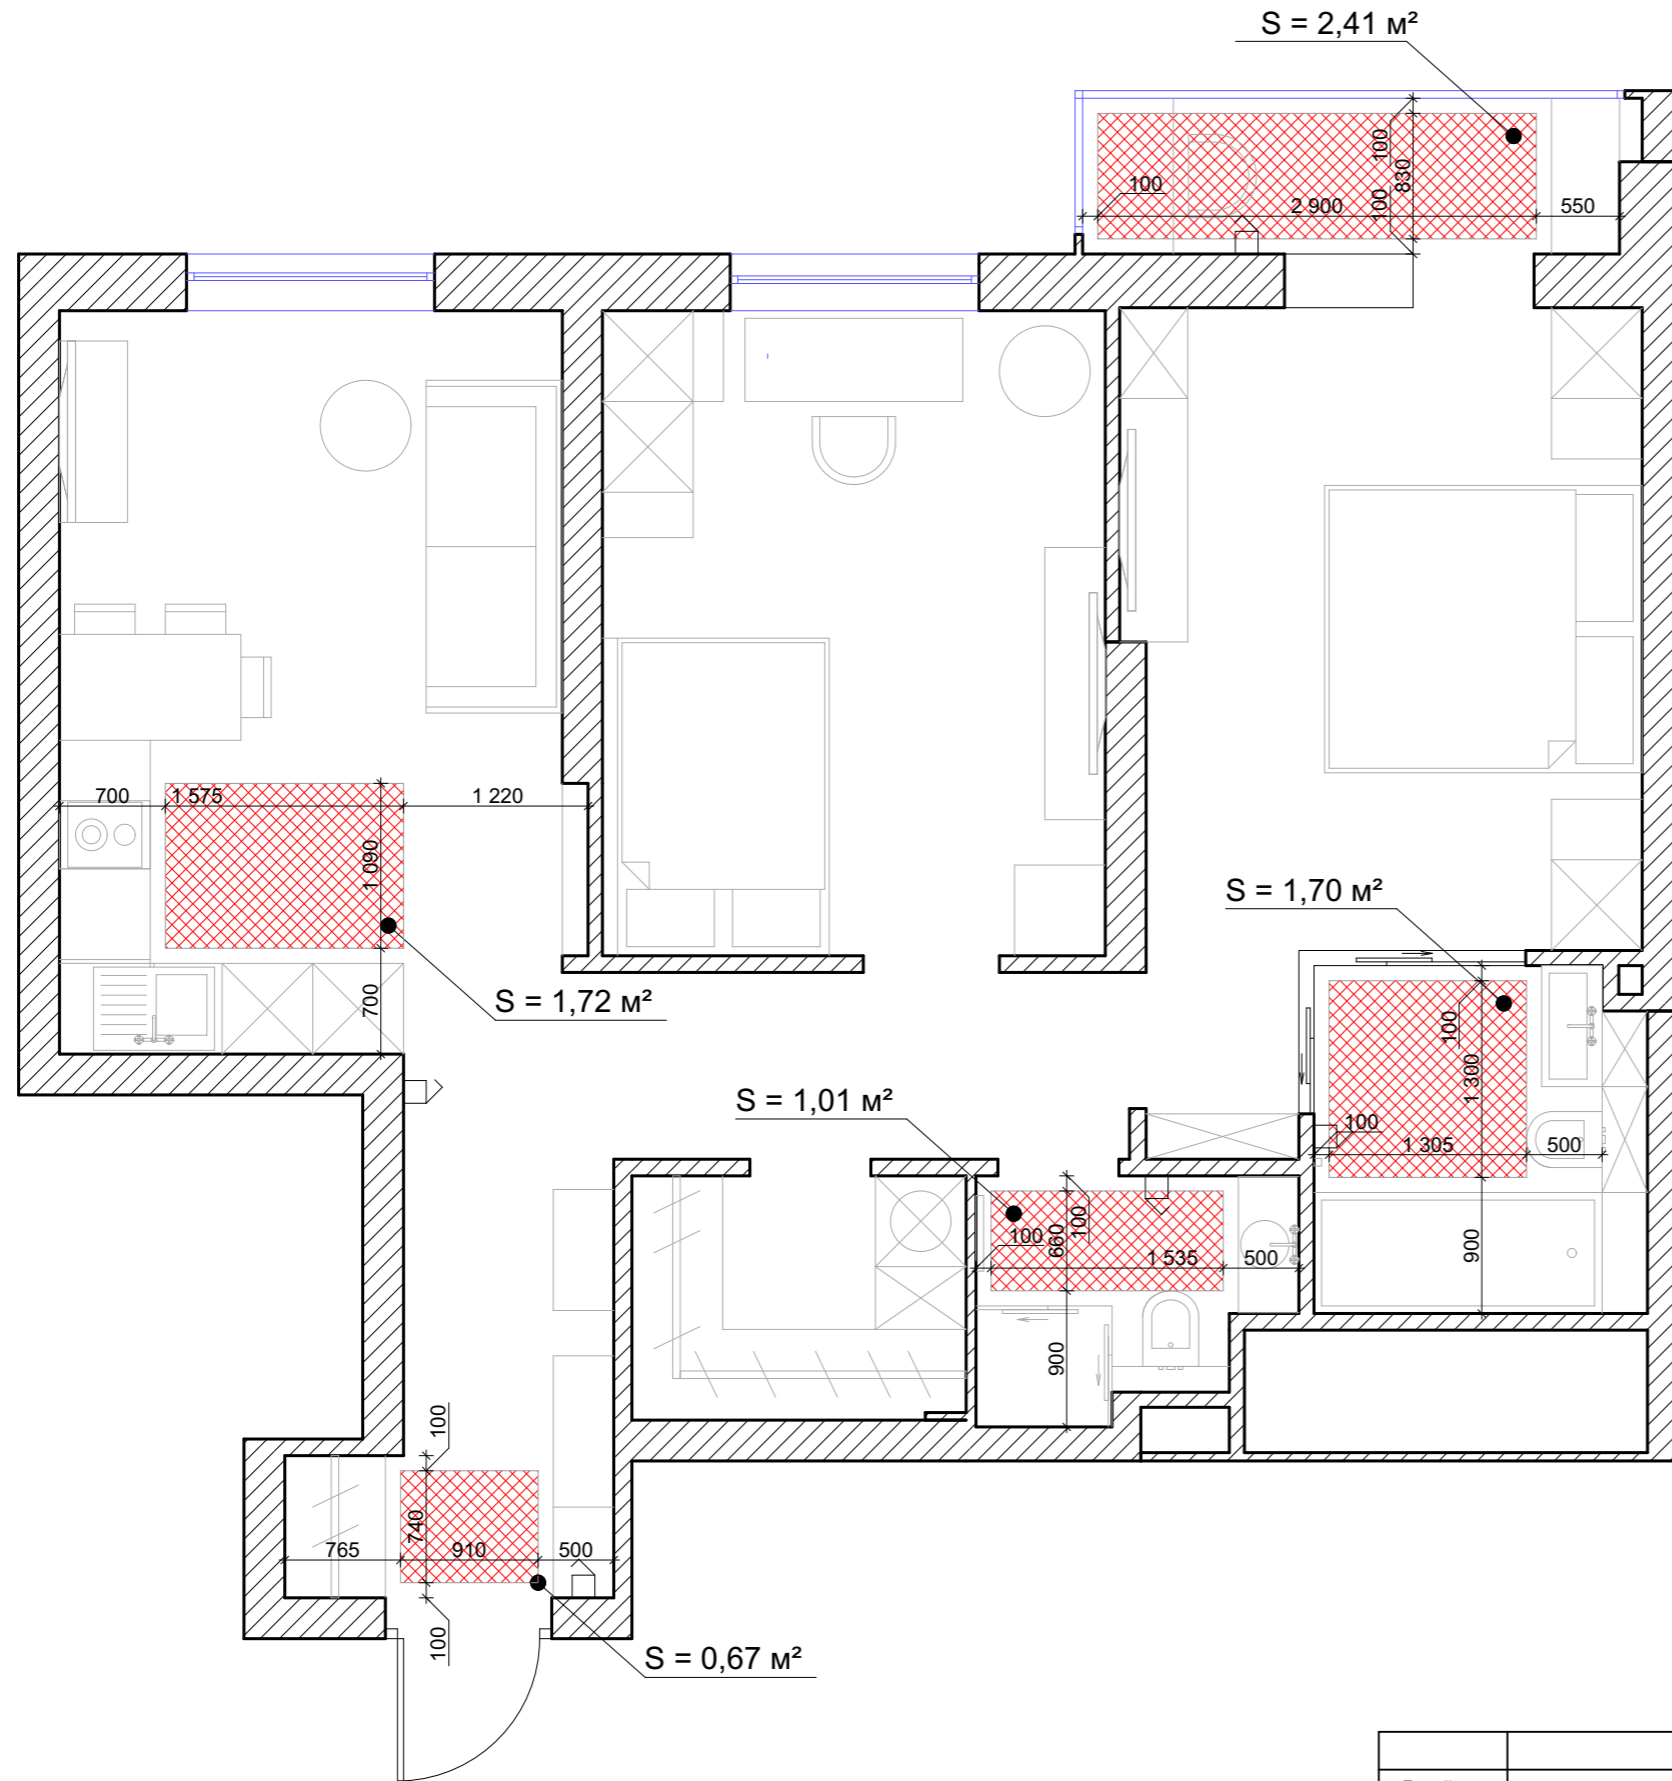

Условные обозначения:



теплые полы
 $S = 7,51 \text{ м}^2$




регулятор теплого пола

Примечание :






1. Высоту установки регулятора теплого пола уточнить в зависимости от модели регулятора.

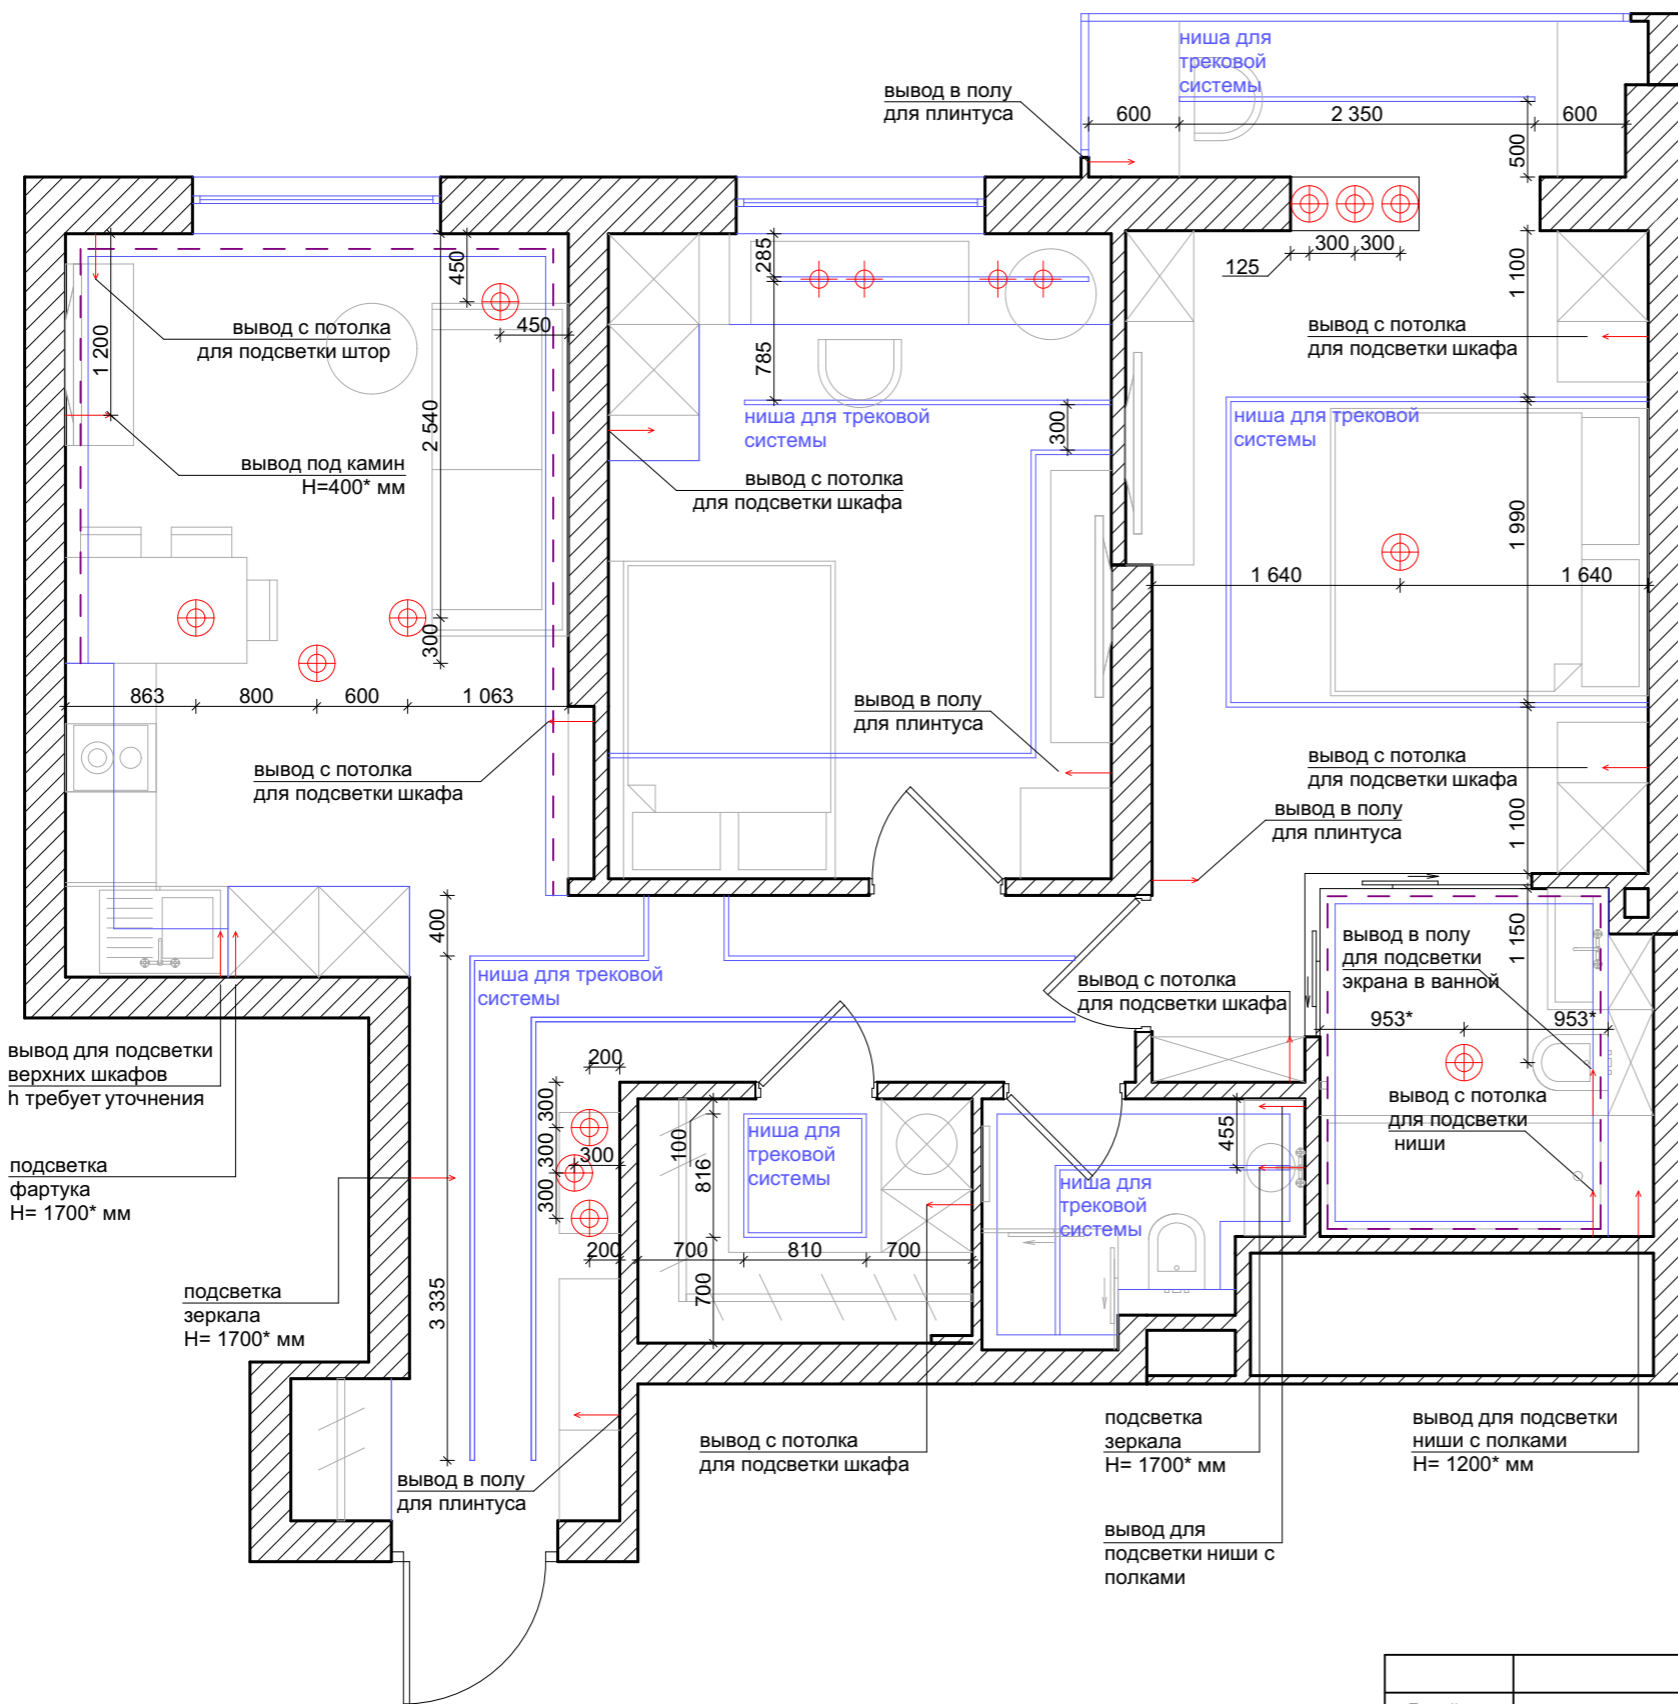	Подпись	Дата	Дизайн-проект интерьера квартиры по адресу : г. Москва			
Дизайнер		2021 г.				
Выполнил		2021 г.				
Заказчик		2021 г.	План теплых полов	Стадия	Лист	Масштаб
				ДП	7	М 1:50
				AMK Design		

План расстановки светильников



Условные обозначения:


-  встраиваемый светильник
-  потолочный светильник
-  настенный светильник (бра)
-  светодиодная подсветка
-  вывод 220 V

Примечание :





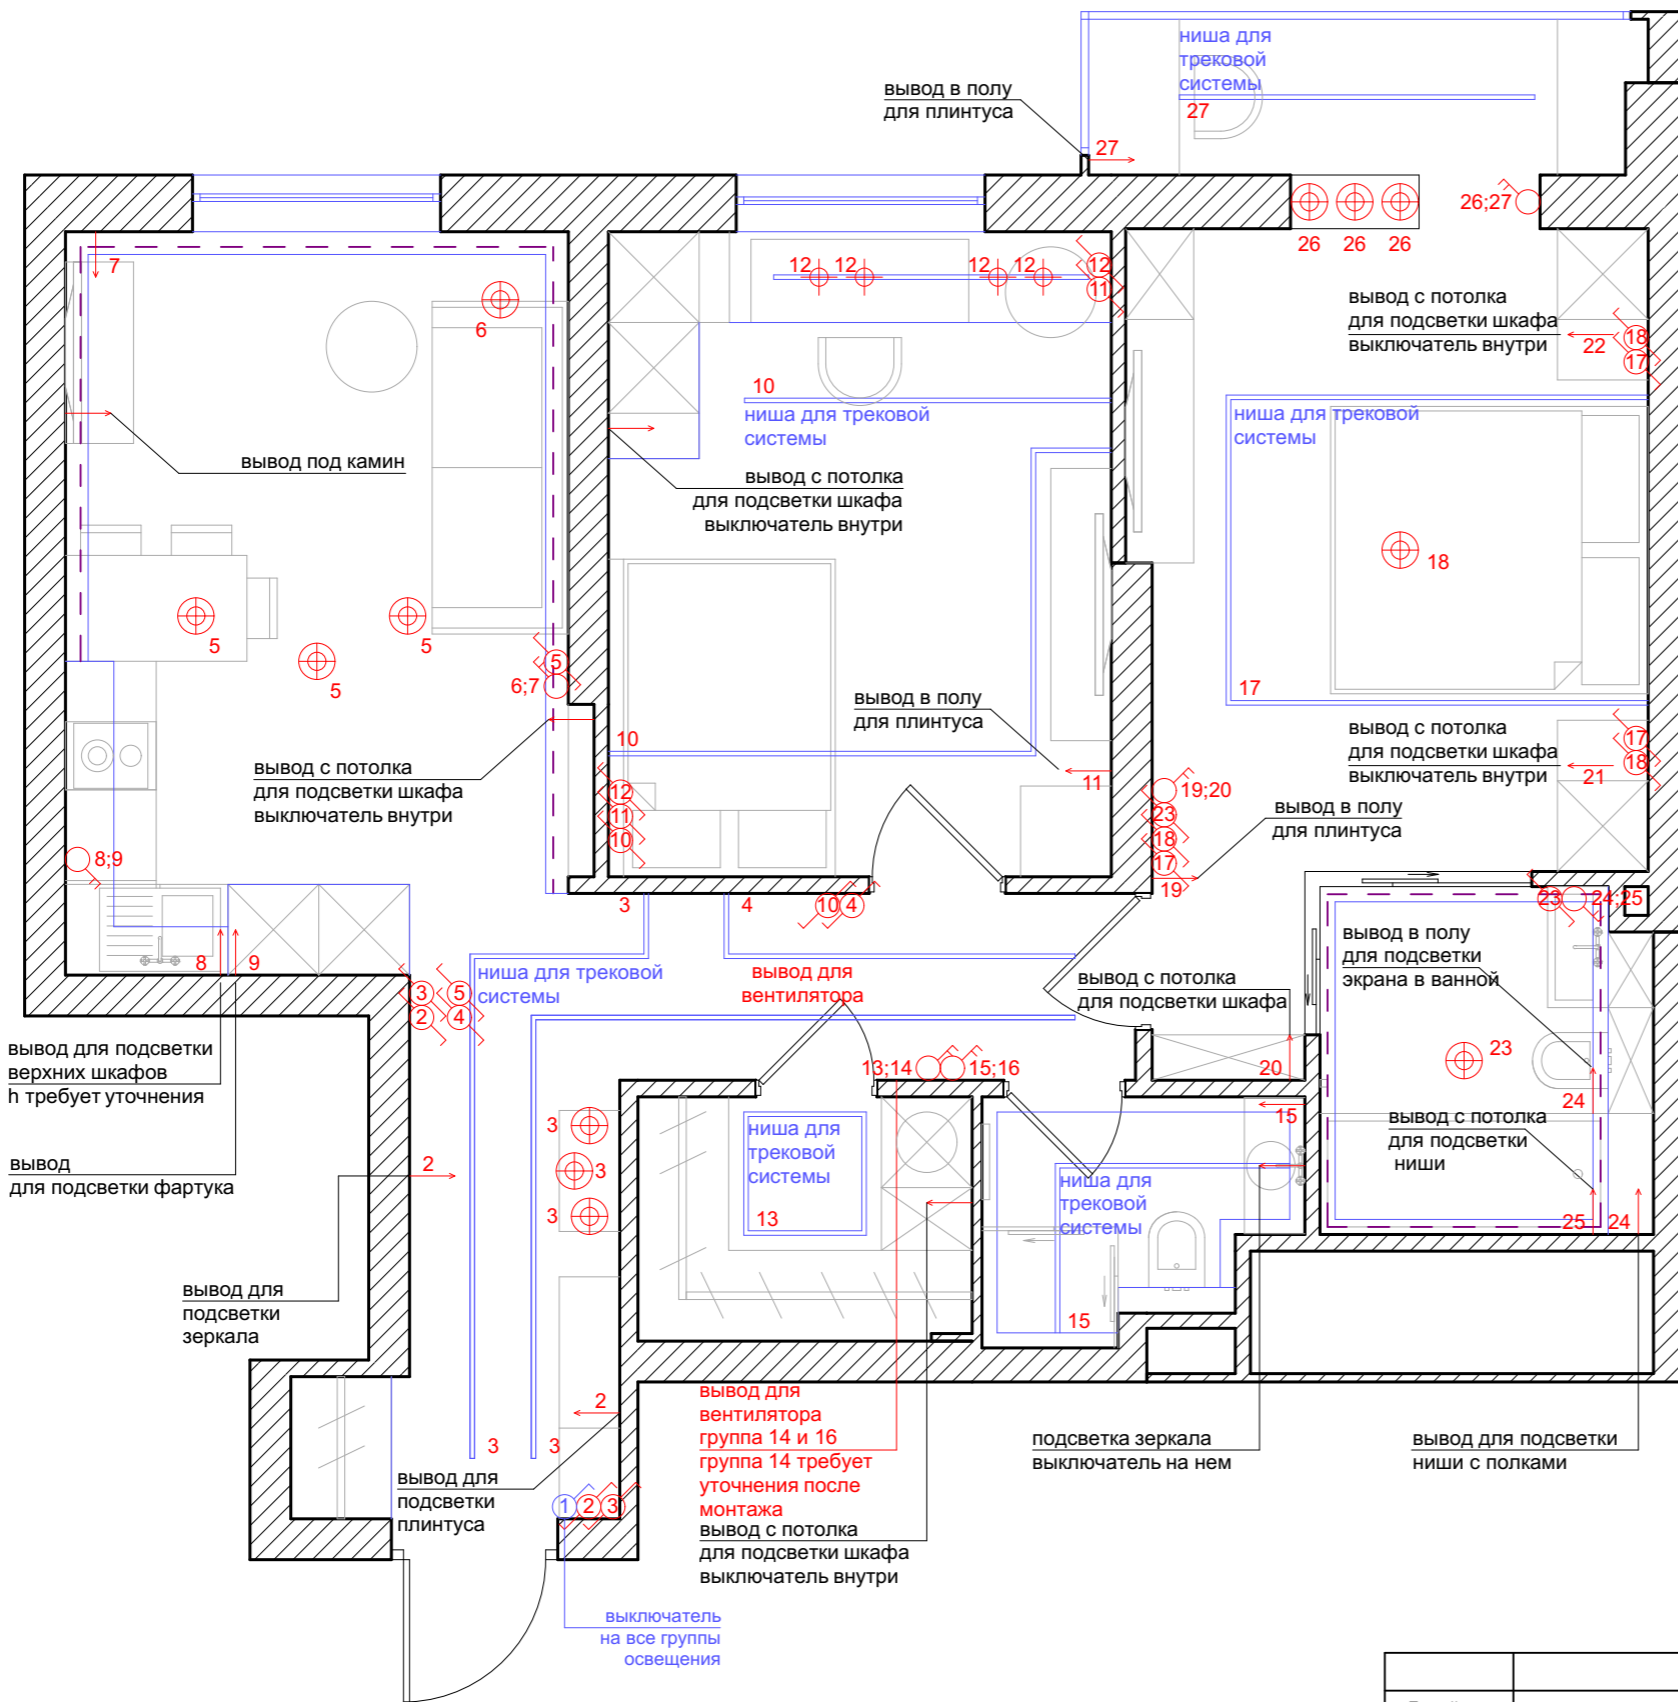


1. Лист смотреть совместно с 3D
2. Все размеры указаны по оси приборов и другого электрооборудования.
3. Для электровыводов дать запас провода не менее 500 мм.
4. Размеры со знаком (*) уточнить по факту.
5. Расположение трековых светильников уточнить после окончательного согласования модели.

		Подпись	Дата	Дизайн-проект интерьера квартиры по адресу : г. Москва			
Дизайнер			2021 г.				
Выполнил			2021 г.	План расстановки светильников	Стадия	Лист	Масштаб
Заказчик			2021 г.		ДП	9	M 1:50
					AMK Design		

План светильников по группам



Условные обозначения:


-  встраиваемый светильник
-  потолочный светильник
-  настенный светильник (бра)
-  светодиодная подсветка
-  вывод 220 V
-  выключатель двойной на высоте 1000 мм от уровня чистого пола
-  переключатель на высоте 1000 мм от уровня чистого пола

Примечание :






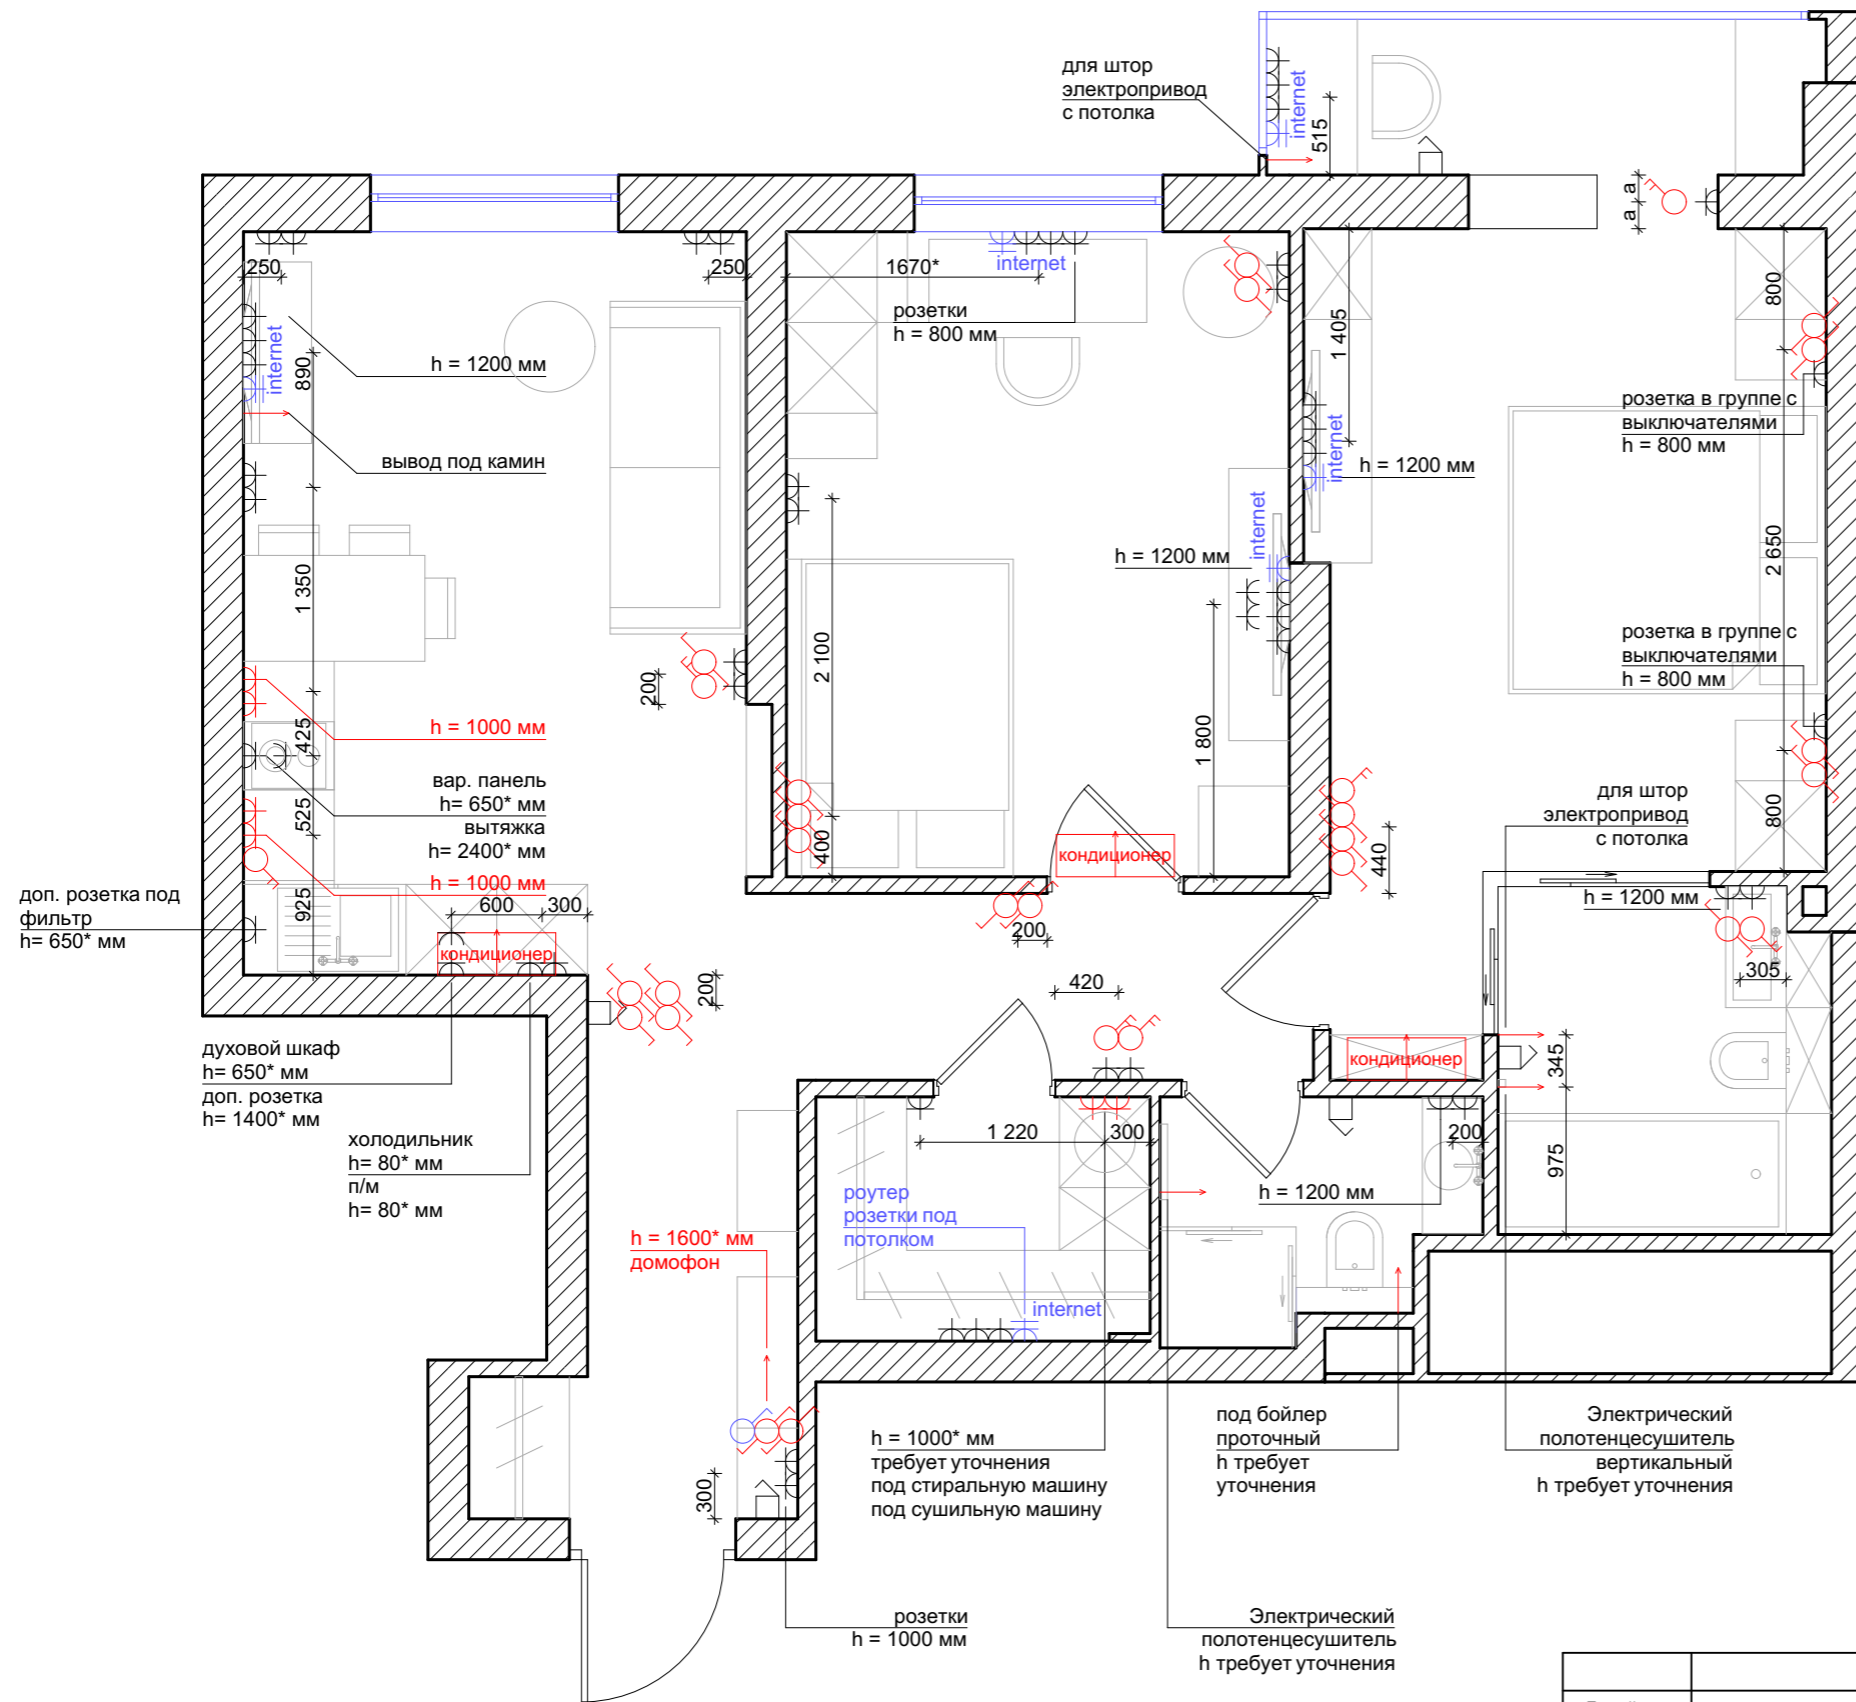

1. Лист смотреть совместно с 3D
2. Все размеры указаны по оси приборов и другого электрооборудования.
3. Для электровыводов дать запас провода не менее 500 мм.
4. Размеры со знаком (*) уточнить по факту.
5. **Группа освещения 2, предусмотреть датчик на движение.**

	Подпись	Дата	Дизайн-проект интерьера квартиры по адресу : г. Москва			
Дизайнер		2021 г.	План светильников по группам	Стадия	Лист	Масштаб
Выполнил		2021 г.		ДП	10	М 1:50
Заказчик		2021 г.		AMK Design		

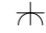План электрики



Условные обозначения:


-  розетка на высоте 200 мм от уровня чистого пола, если иная высота не указана
-  регулятор теплого пола
-  вывод 220 V
-  переключатель на высоте 1000 мм от уровня чистого пола
-  выключатель двойной на высоте 1000 мм от уровня чистого пола
-  выключатель на высоте 1000 мм от уровня чистого пола
-  переключатель на высоте 1000 мм от уровня чистого пола

Примечание :

1. Все размеры указаны от центра светильников, электрооборудования.
2. Расположение кондиционера и бризера уточнить после выбора оборудования и согласования с монтажной организацией.
3. Расположение телевизионных розеток уточнить в зависимости от TV блока.
4. Размеры со знаком (*) уточнить по факту.
5. Предусмотреть запас провода.
6. При разводке электрики смотреть развертки.
7. Уточнить расположение бойлера.
8. Вывод под вентилятор требует уточнения.
9. Расположение фильтров для воды требует уточнения.

		Подпись	Дата	Дизайн-проект интерьера квартиры по адресу : г. Москва					
Дизайнер			2021 г.						
Выполнил			2021 г.						
Заказчик			2021 г.	План электрики					
							Стадия	Лист	Масштаб
							ДП	11	М 1:50
				AMK Design					

Развертки стен холла и коридора

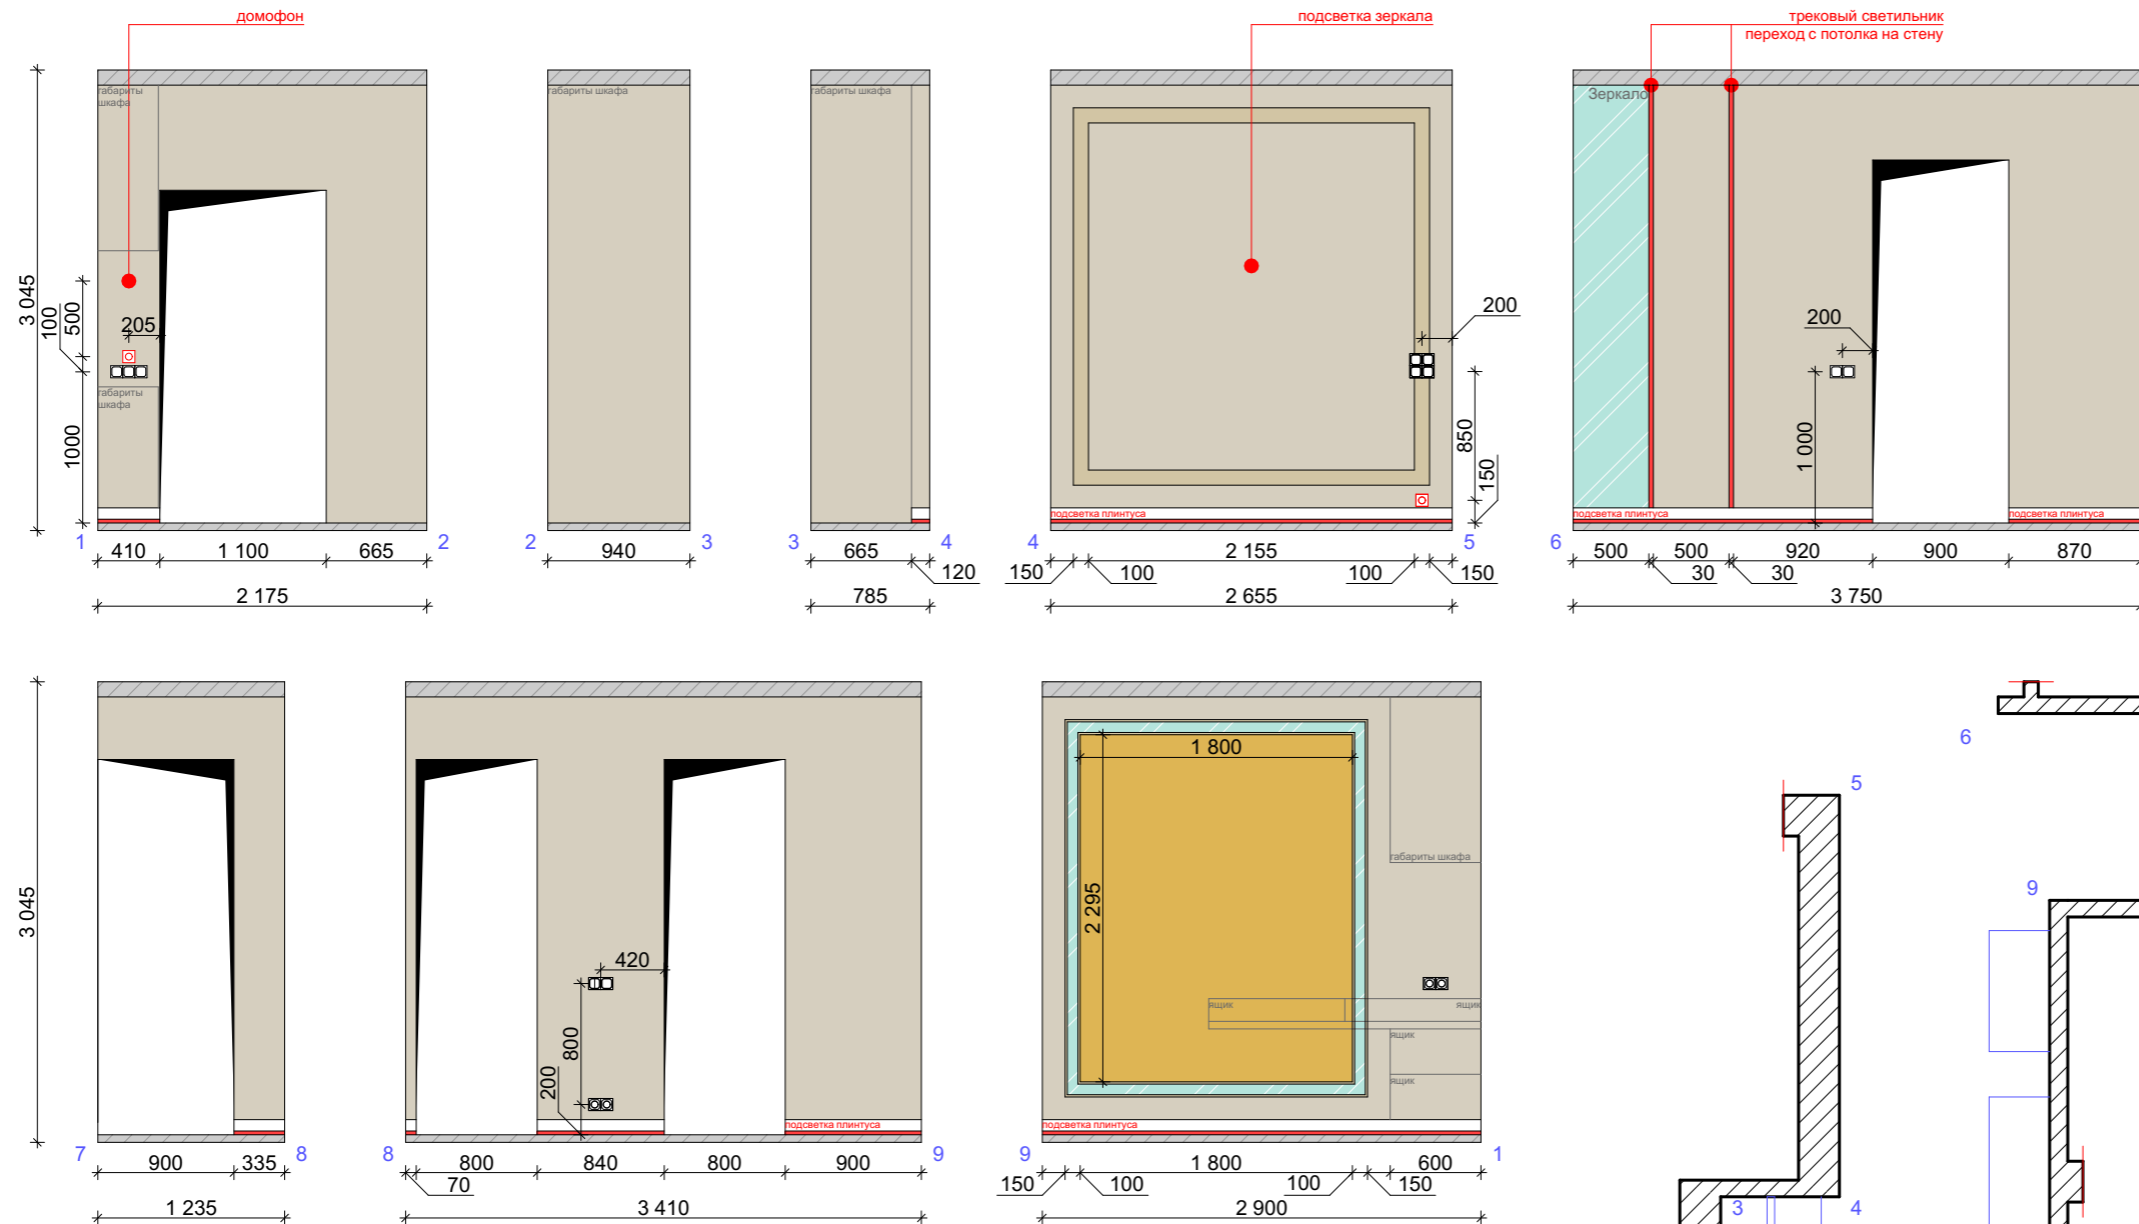

Условные обозначения:



- стеклохолст под покраску
S = 33,24 м²
- фотообои
S = 4,13 м²
- розетка одинарная
- выключатель одинарный
- выключатель двойной
- регулятор теплого пола

Примечание :





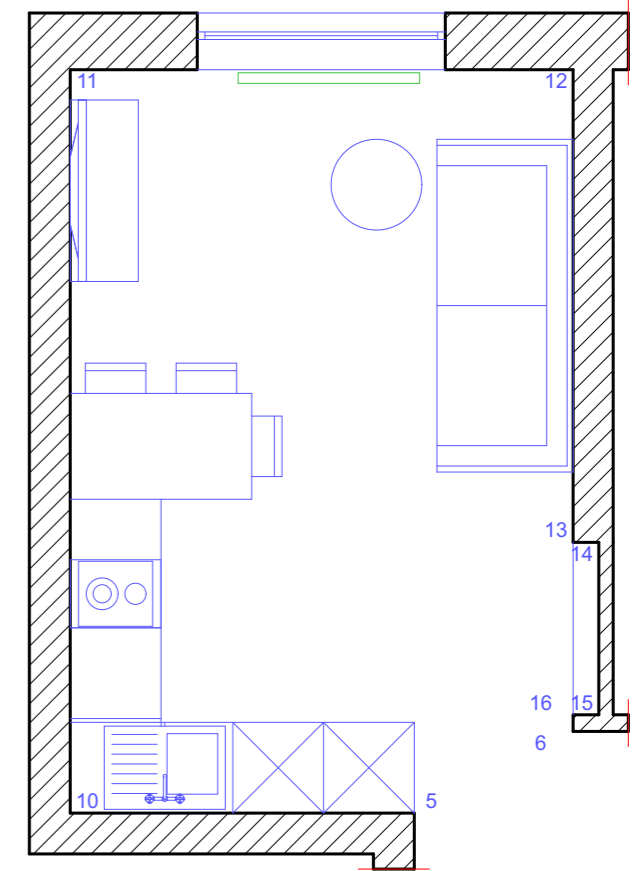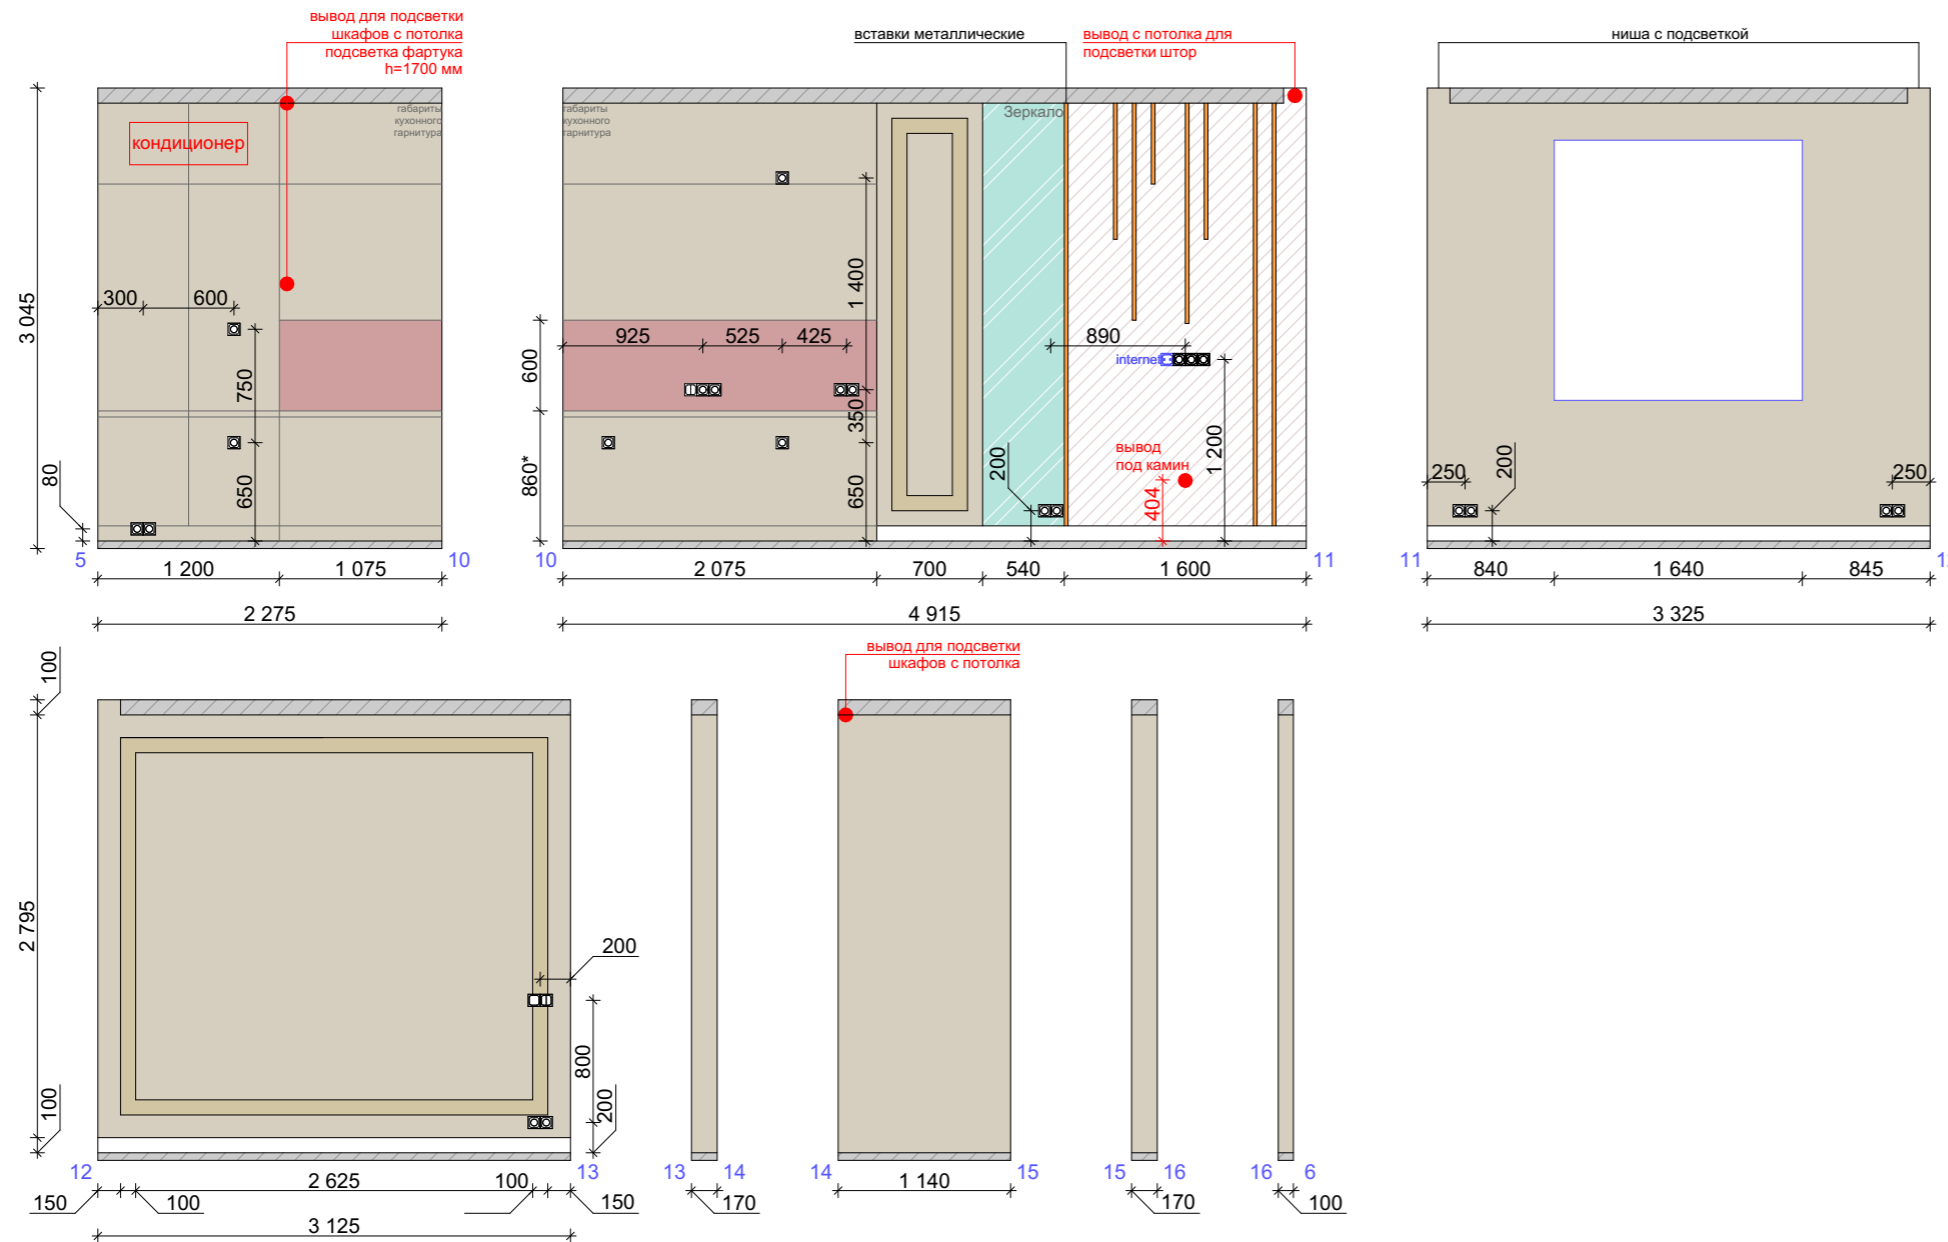

1. Лист смотреть совместно с 3D
2. Материалы посчитаны без учета запаса.
3. Размеры/отметки со знаком (*) уточнить по факту.

		Подпись	Дата	Дизайн-проект интерьера квартиры по адресу : г. Москва		
Дизайнер			2021 г.			
Выполнил			2021 г.	Развертки стен холла и коридора		
Заказчик			2021 г.			
				Стадия	Лист	Масштаб
				ДП	12	М 1:50
				AMK Design		

Развертки стен кухни-гостиной



Условные обозначения:


-  стеклохолст под покраску
S = 32,48 м²
-  панно из керамогранита
S = 4,14 м²
-  розетка одинарная
-  выключатель одинарный
-  выключатель двойной
-  регулятор теплого пола

Примечание :

1. Лист смотреть совместно с 3D
2. Материалы посчитаны без учета запаса.
3. Размеры/отметки со знаком (*) уточнить по факту.

		Подпись	Дата	Дизайн-проект интерьера квартиры по адресу : г. Москва			
Дизайнер			2021 г.				
Выполнил			2021 г.	Развертки стен кухни-гостиной	Стадия	Лист	Масштаб
Заказчик			2021 г.		ДП	13	М 1:50
					AMK Design		

Развертки стен детской комнаты

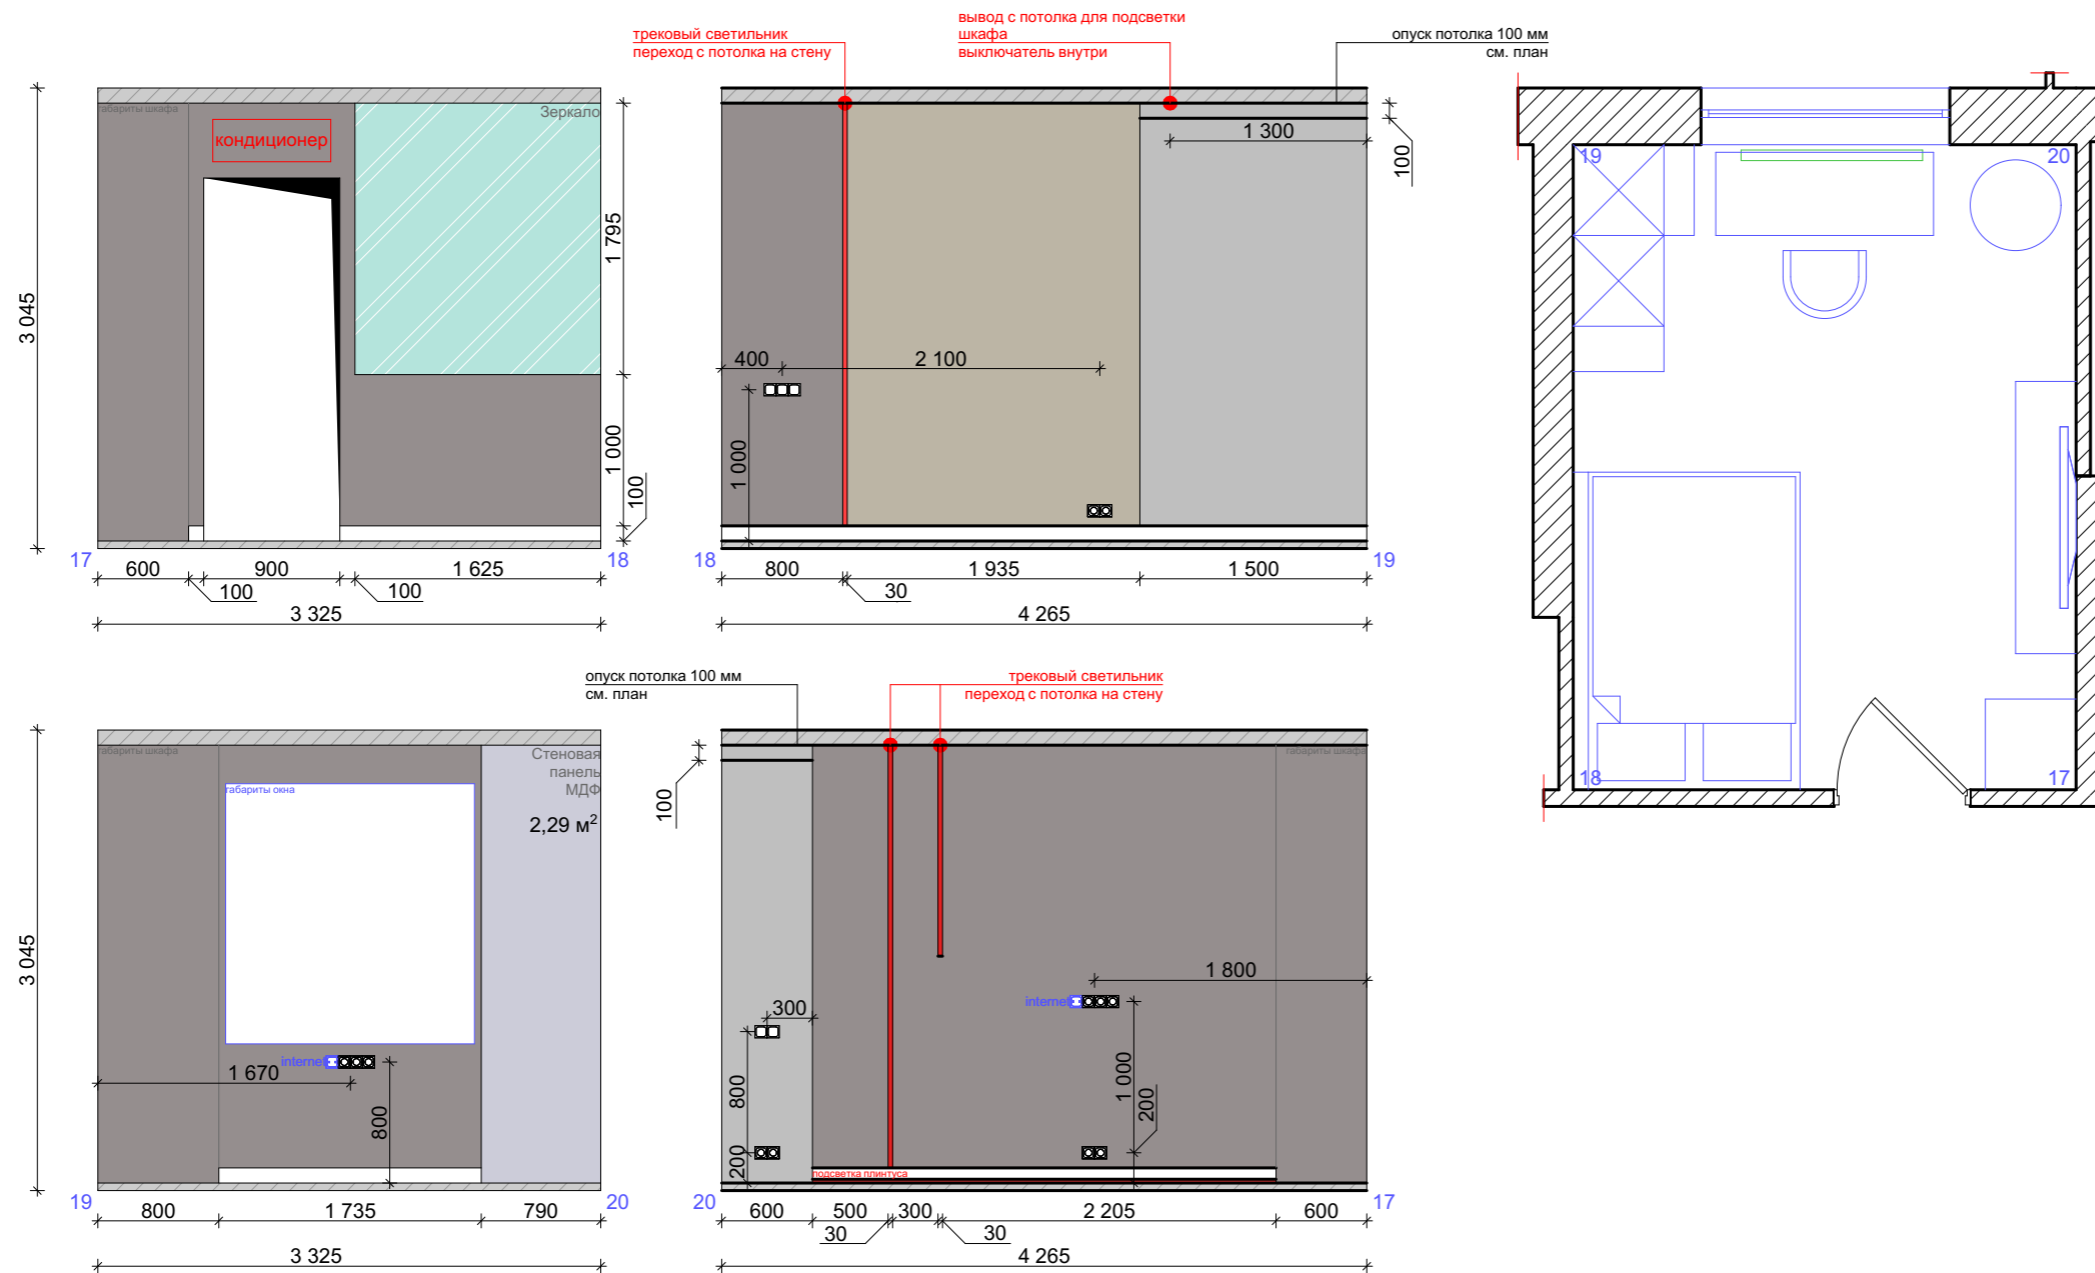

Условные обозначения:


-  стеклохолст под покраску
S = 5,93 м²
-  штукатурка под бетон
S = 21,24 м²
-  штукатурка под бетон с рисунком
S = 5,41 м²
-  зеркальная панель
S = 2,92 м²
-  розетка одинарная
-  выключатель одинарный

Примечание :


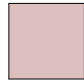



1. Лист смотреть совместно с 3D
2. Материалы посчитаны без учета запаса.
3. Размеры/отметки со знаком (*) уточнить по факту.

		Подпись	Дата	Дизайн-проект интерьера квартиры по адресу : г. Москва			
Дизайнер			2021 г.				
Выполнил			2021 г.	Развертки стен детской комнаты	Стадия	Лист	Масштаб
Заказчик			2021 г.		ДП	14	М 1:50
					AMK Design		

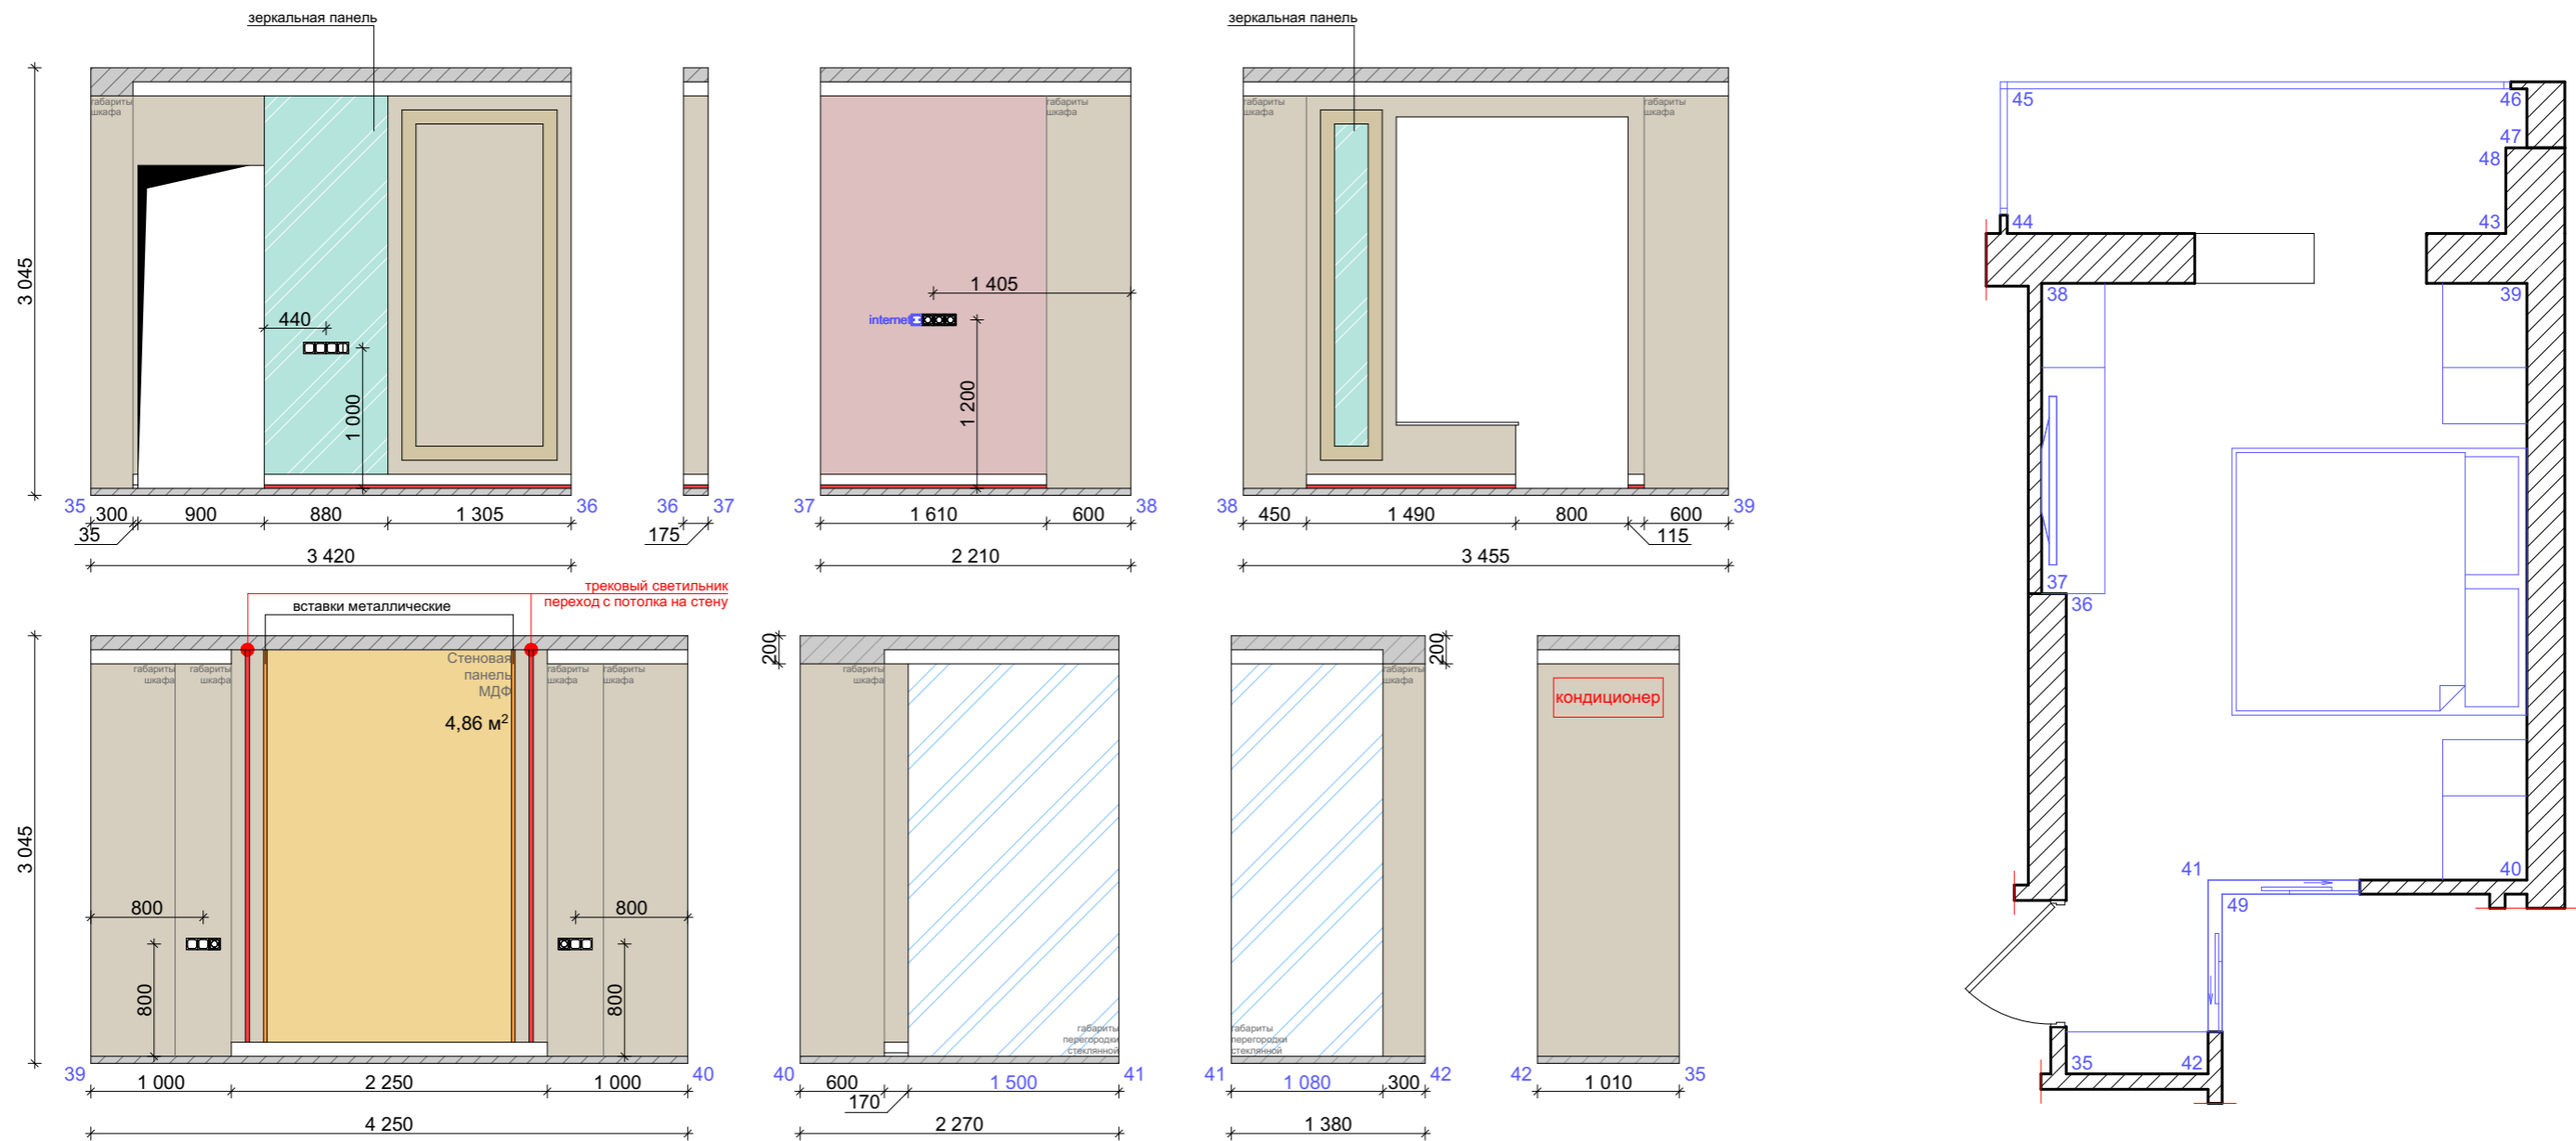Развертки стен спальни и балкона



Условные обозначения:


-  стеклохолст под покраску
S = 23,29 м²
-  панно из керамогранита
S = 4,34 м²
-  розетка одинарная
-  выключатель одинарный
-  выключатель двойной

Примечание :

1. Лист смотреть совместно с 3D
2. Материалы посчитаны без учета запаса.
3. Размеры/отметки со знаком (*) уточнить по факту.

		Подпись	Дата	Дизайн-проект интерьера квартиры по адресу : г. Москва			
Дизайнер			2021 г.				
Выполнил			2021 г.	Развертки стен спальни и балкона	Стадия	Лист	Масштаб
Заказчик			2021 г.		ДП	15	М 1:50
					AMK Design		

Развертки стен ванной комнаты

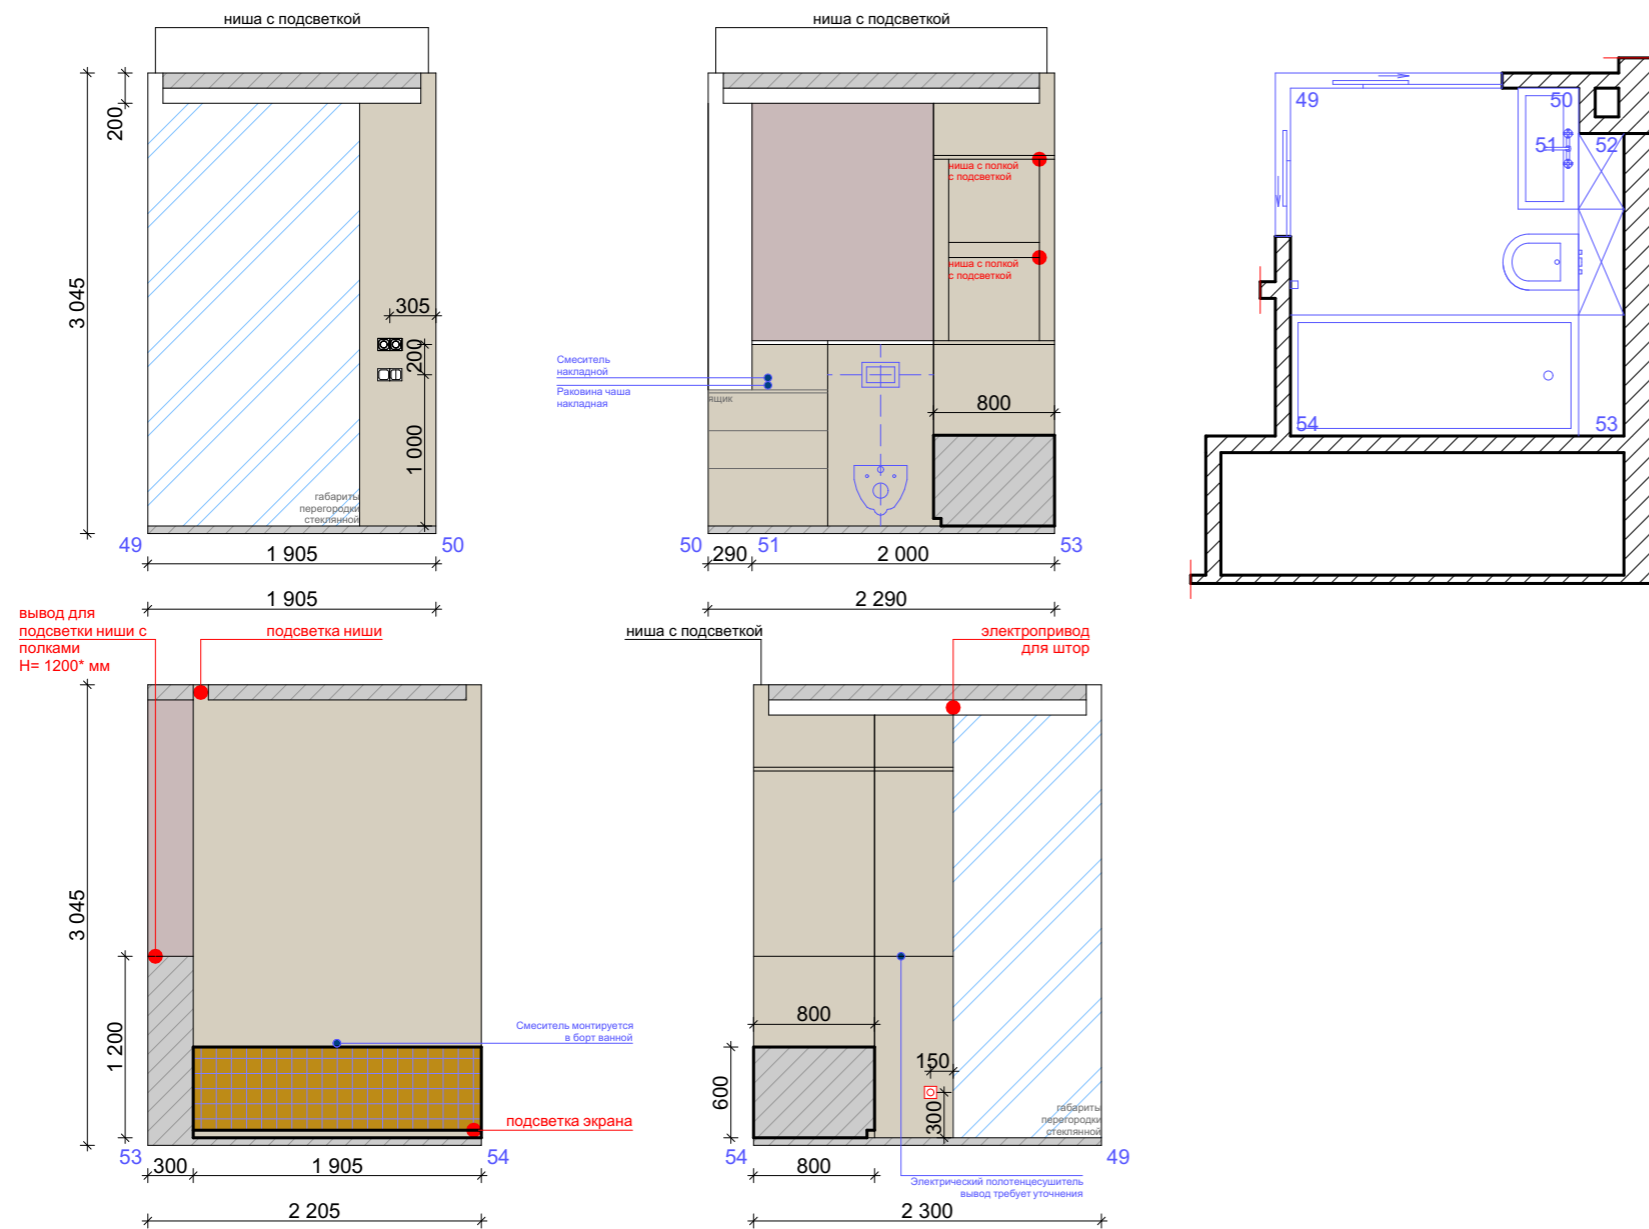

Условные обозначения:


- стеклохолст под покраску
S = 2,39 м²
- керамогранит фоновый
S = 12,53 м²
- мозаика золотая
S = 1,05 м²
- розетка одинарная
- регулятор теплого пола
- выключатель одинарный
- выключатель двойной

Примечание :





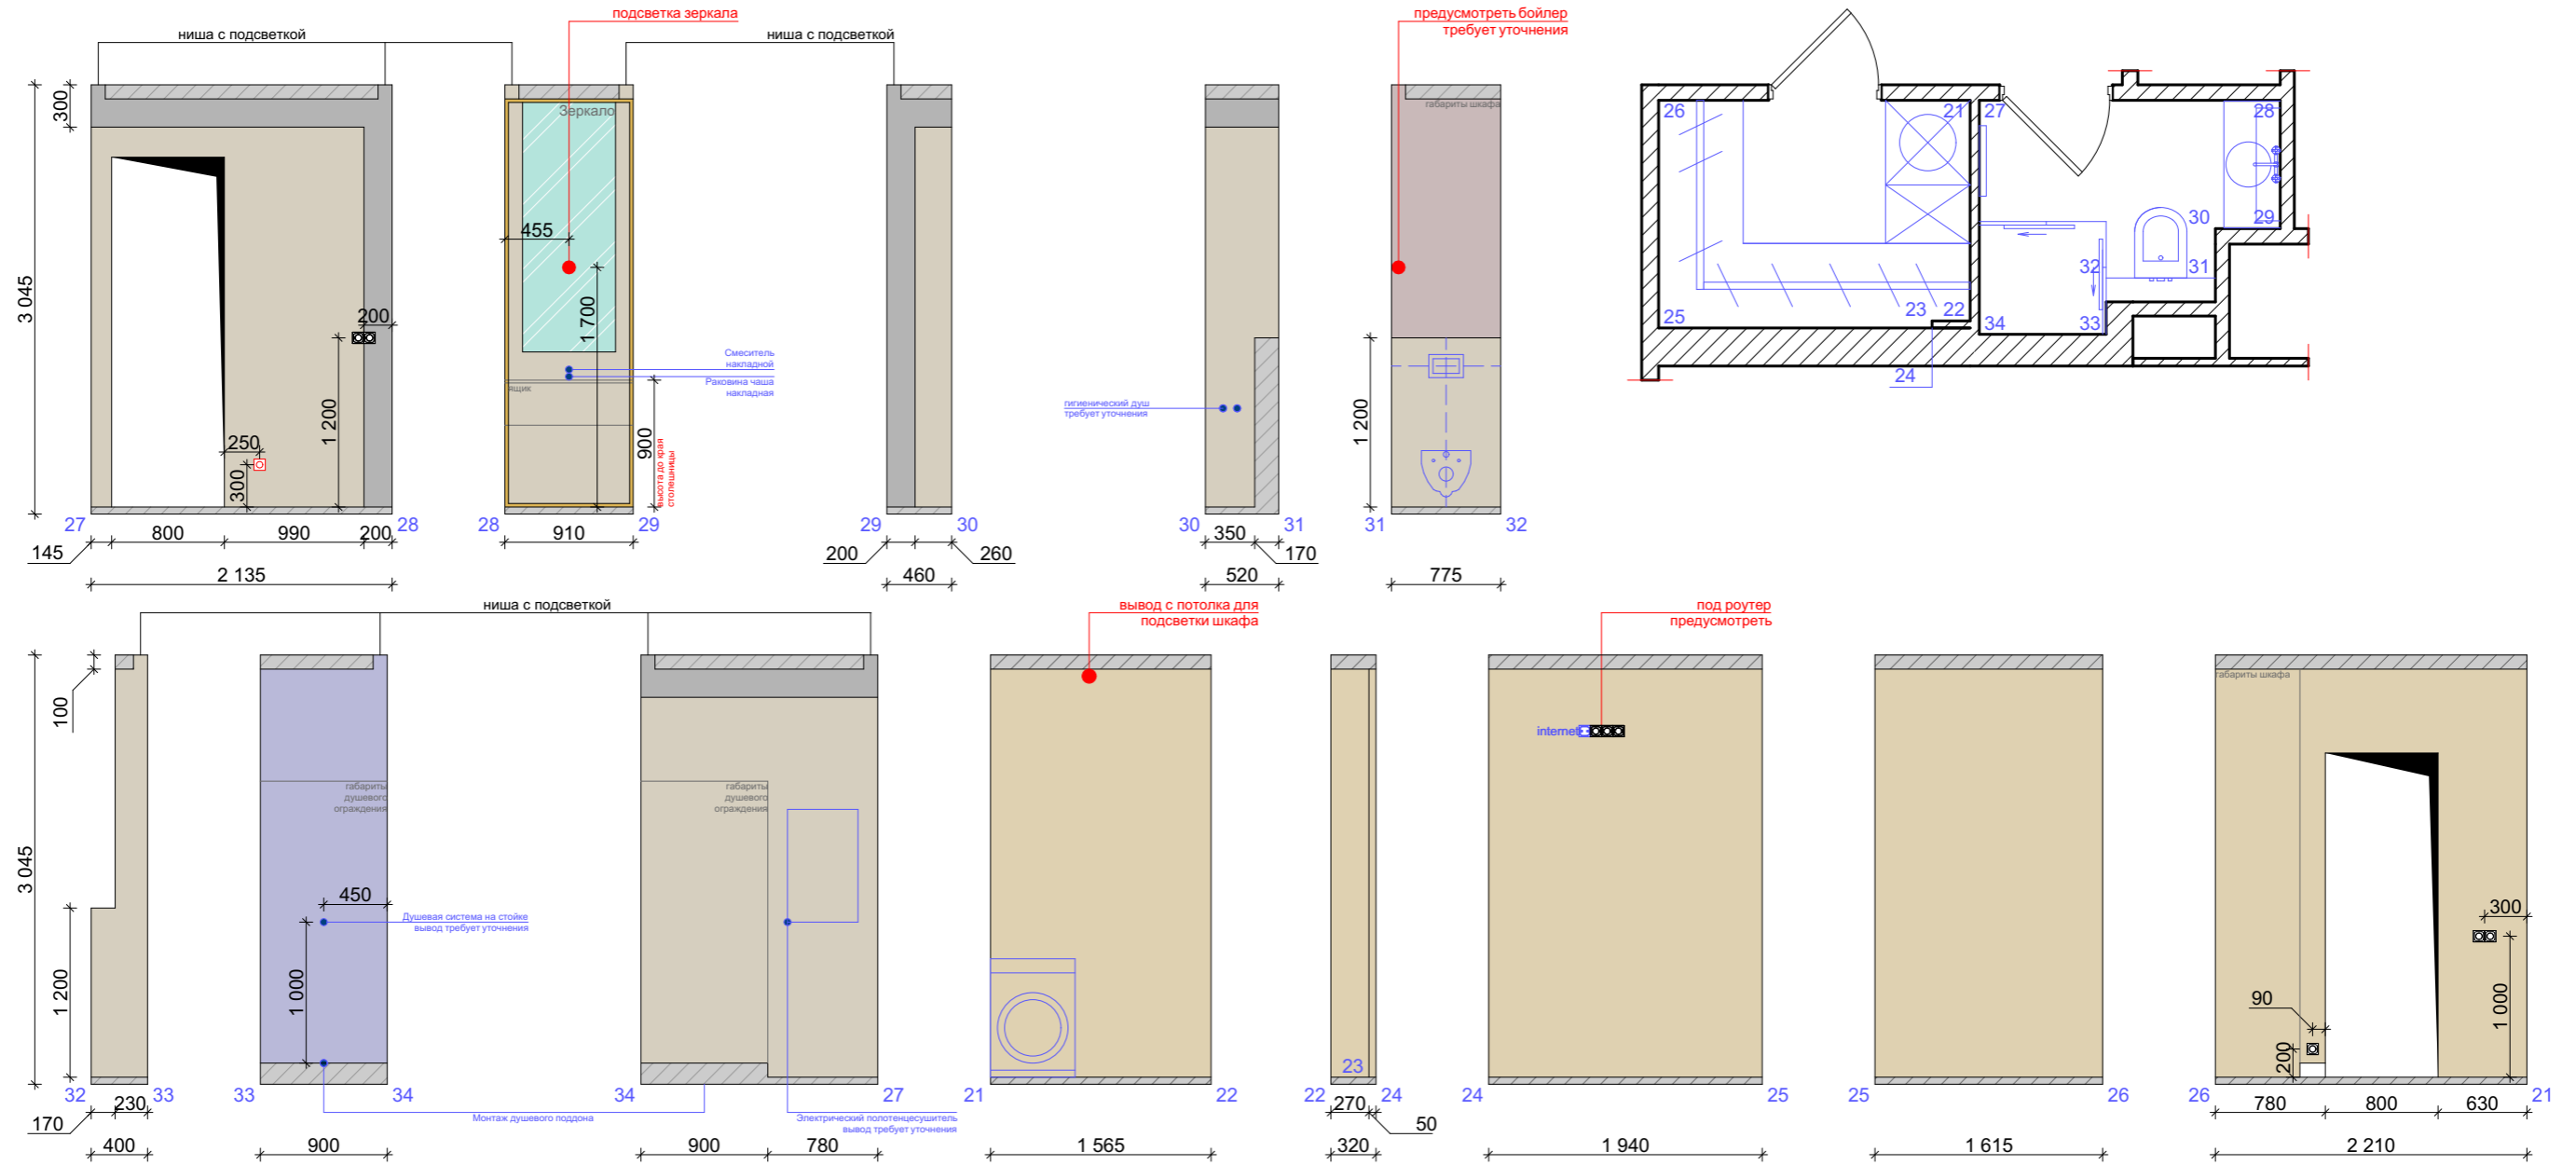

1. Лист смотреть совместно с 3D
2. Материалы посчитаны без учета запаса.
3. Размеры/отметки со знаком (*) уточнить по факту.


		Подпись	Дата	Дизайн-проект интерьера квартиры по адресу : г. Москва			
Дизайнер			2021 г.				
Выполнил			2021 г.	Развертки стен ванной комнаты	Стадия	Лист	Масштаб
Заказчик			2021 г.		ДП	16	М 1:50
					AMK Design		

Развертки стен гостевого санузла и гардеробной



Условные обозначения:

-  стеклохолст под покраску
S = 1,32 м²
-  керамогранит фоновый
S = 14,03 м²
-  керамогранит темный
S = 1,32 м²
-  керамогранит с рисунком
S = 2,53 м²
-  розетка одинарная
-  регулятор теплого пола



-  стеклохолст под покраску (зона гардеробной)
S = 20,32 м²

Примечание :

1. Лист смотреть совместно с 3D
2. Материалы посчитаны без учета запаса.
3. Размеры/отметки со знаком (*) уточнить по факту.



		Подпись	Дата	Дизайн-проект интерьера квартиры по адресу : г. Москва					
Дизайнер			2021 г.						
Выполнил			2021 г.						
Заказчик			2021 г.	Развертки стен гостевого санузла и гардеробной					
							Стадия	Лист	Масштаб
							ДП	17	М 1:50
							AMK Design		

Визуализация холла лист 1

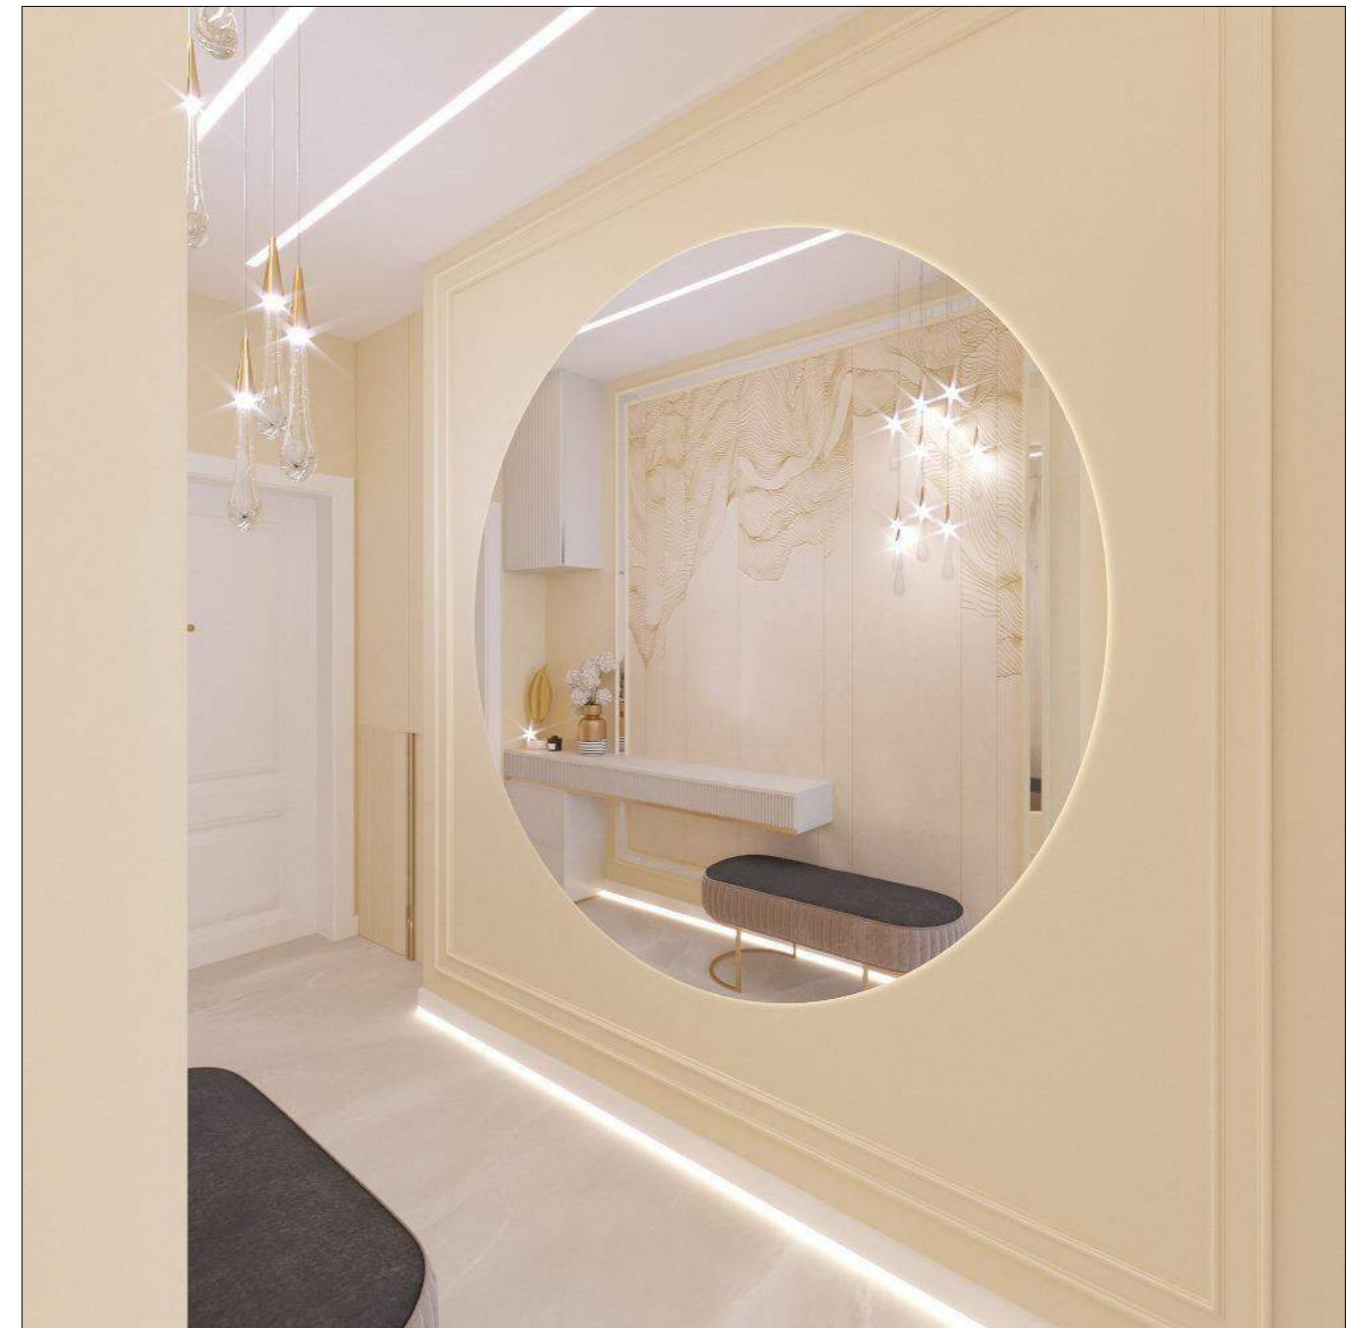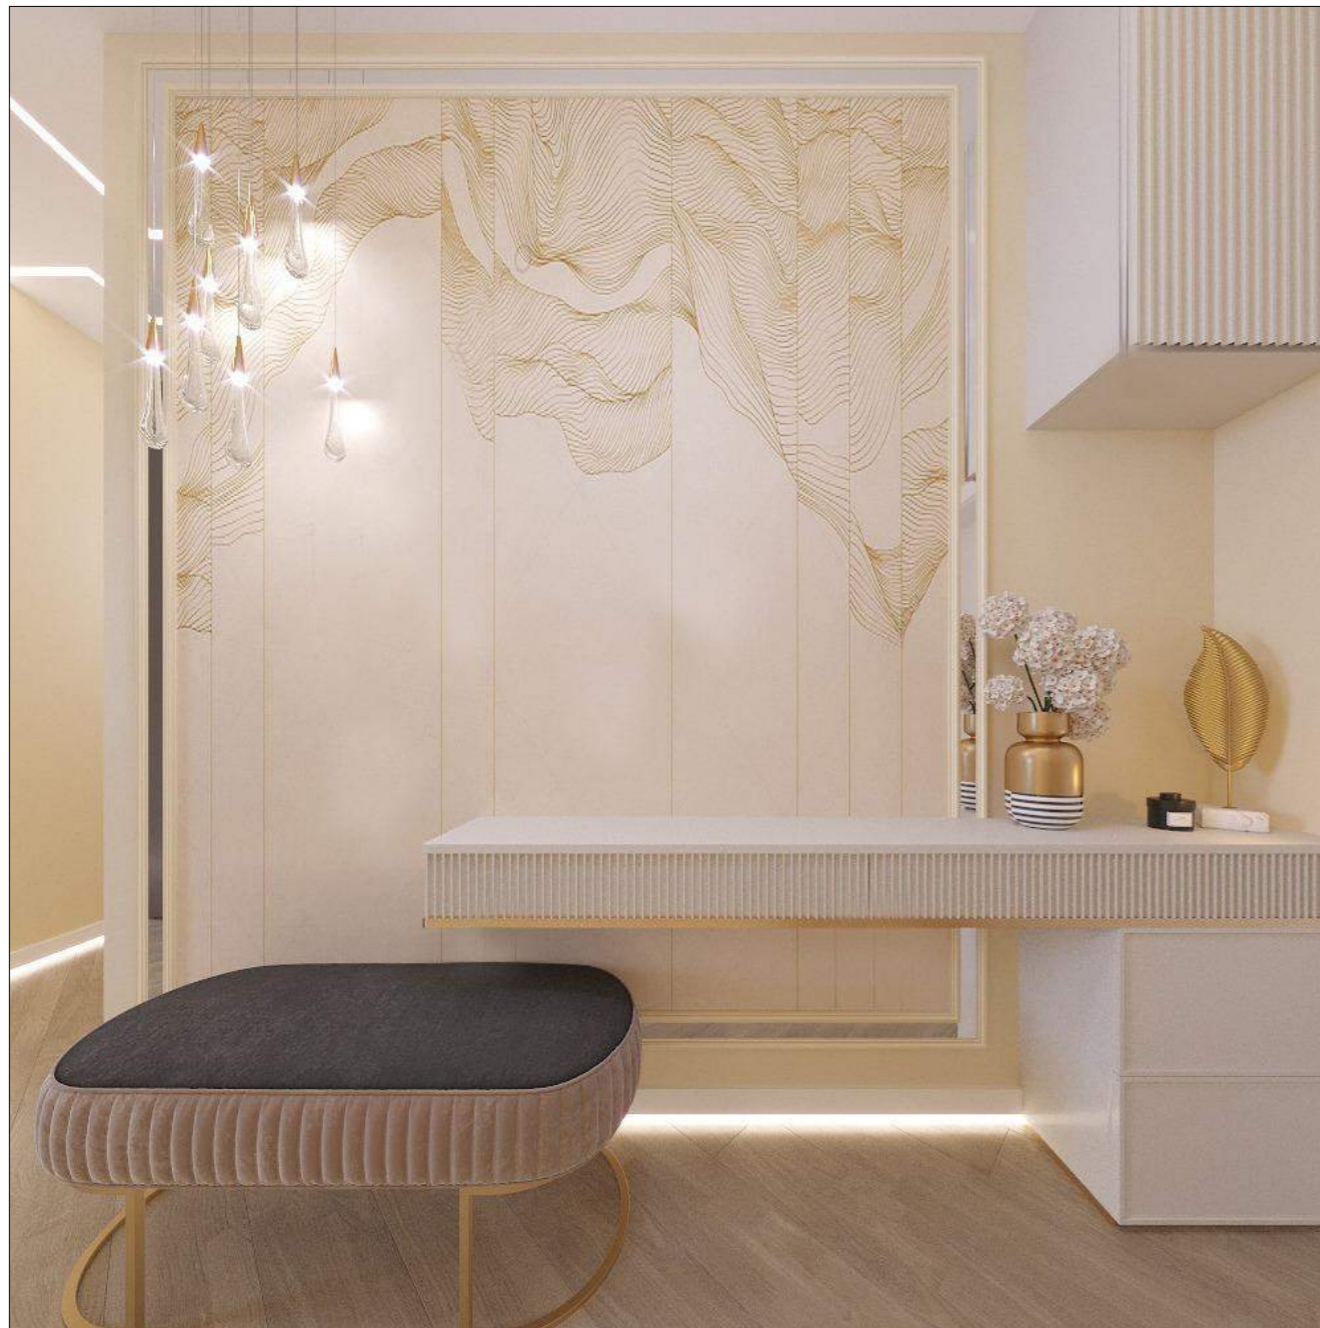

		Подпись	Дата	Дизайн-проект интерьера квартиры по адресу : г. Москва			
Дизайнер			2021 г.				
Выполнил			2021 г.				
Заказчик			2021 г.				
				Визуализация холла лист 1	Стадия	Лист	Масштаб
					ДП	18	М 1:50
					AMK Design		

Визуализация холла лист 2

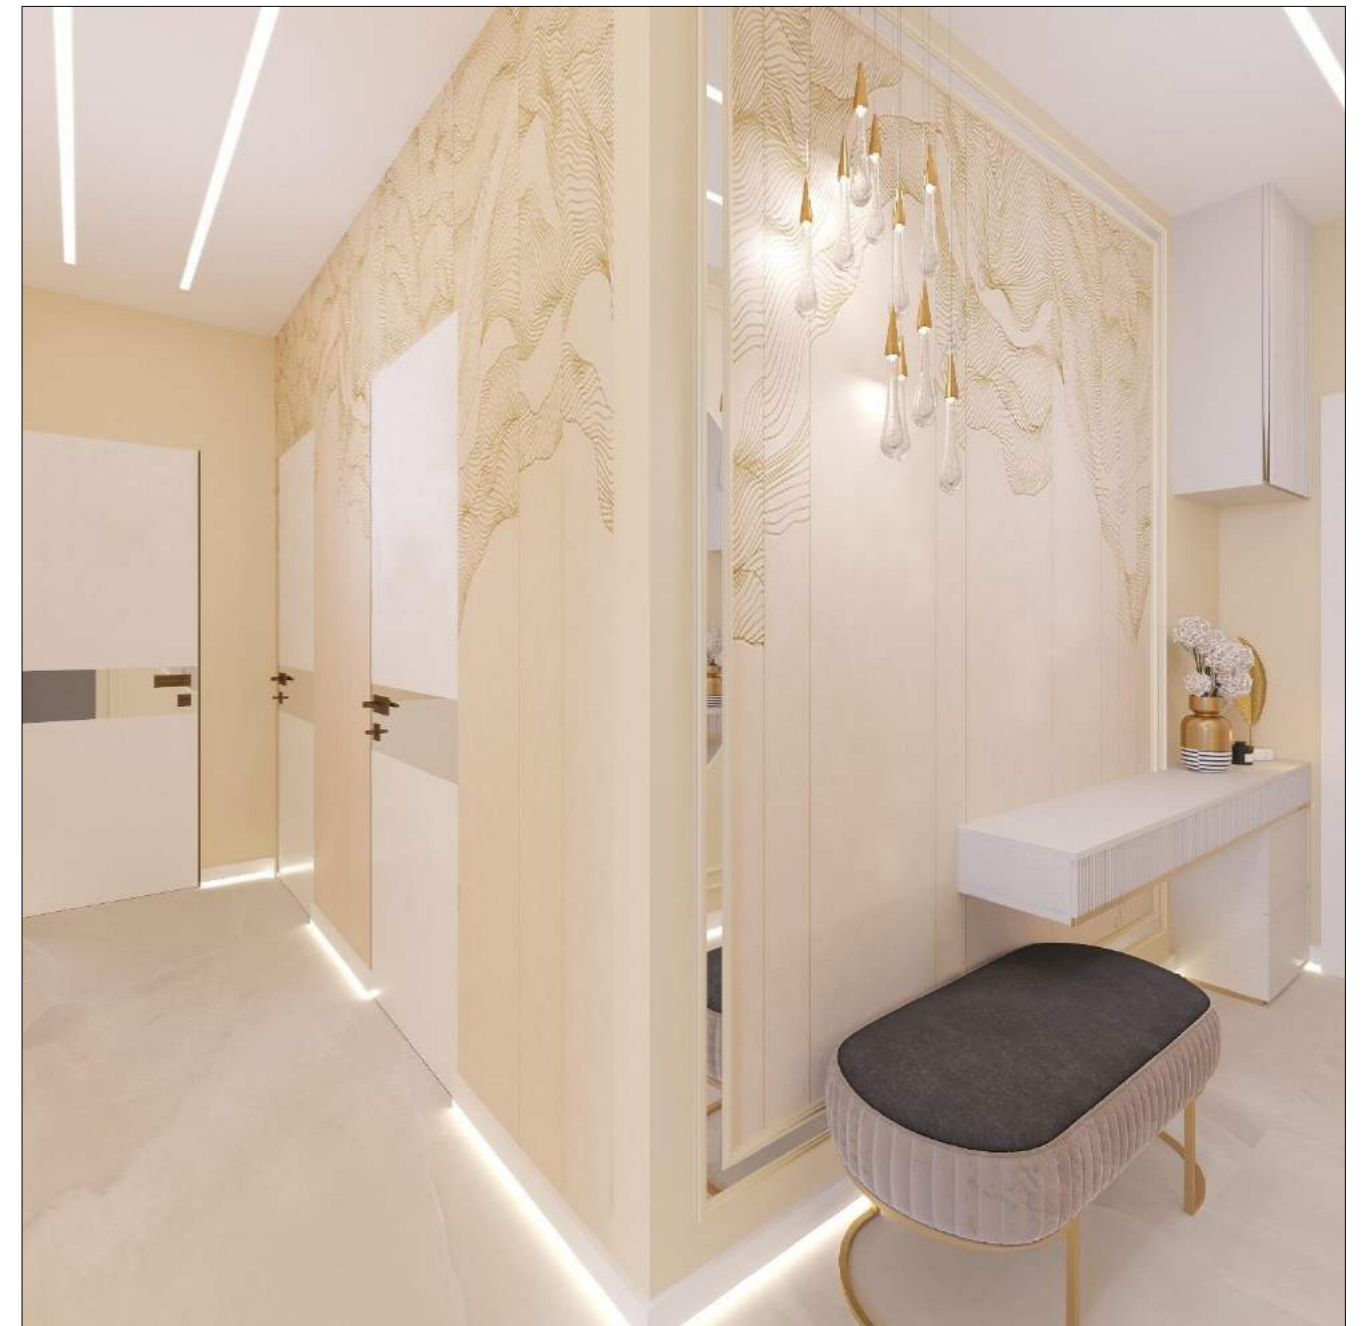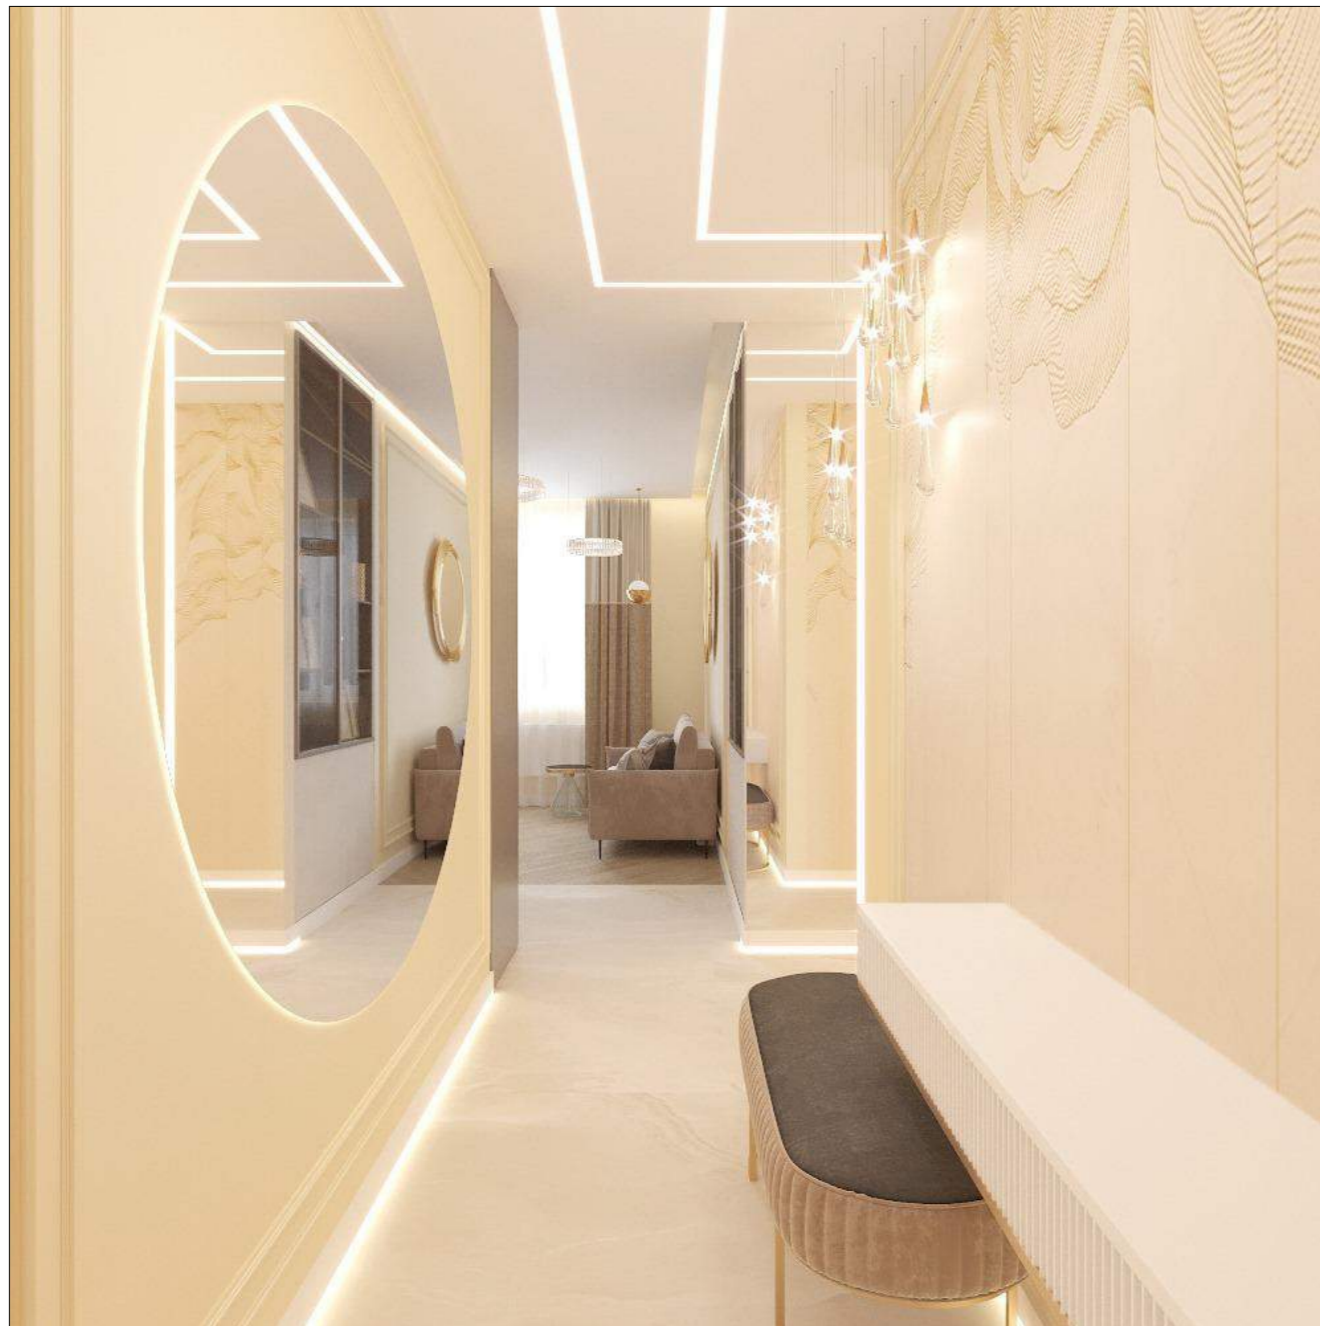




		Подпись	Дата	Дизайн-проект интерьера квартиры по адресу : г. Москва			
Дизайнер			2021 г.				
Выполнил			2021 г.				
Заказчик			2021 г.	Визуализация холла лист 2	Стадия	Лист	Масштаб
					ДП	19	М 1:50
					AMK Design		

Визуализация кухни-гостиной




		Подпись	Дата	Дизайн-проект интерьера квартиры по адресу : г. Москва			
Дизайнер			2021 г.				
Выполнил			2021 г.	Визуализация кухни-гостиной	Стадия	Лист	Масштаб
Заказчик			2021 г.		ДП	20	М 1:50
					AMK Design		

Визуализация детской

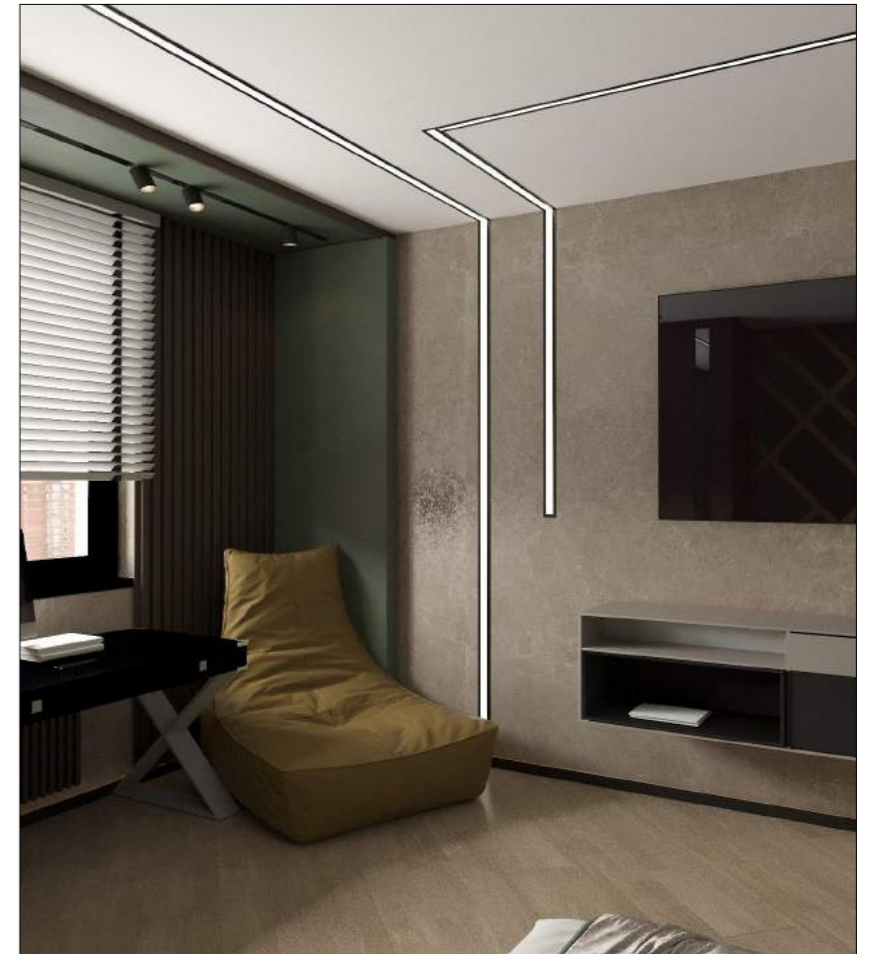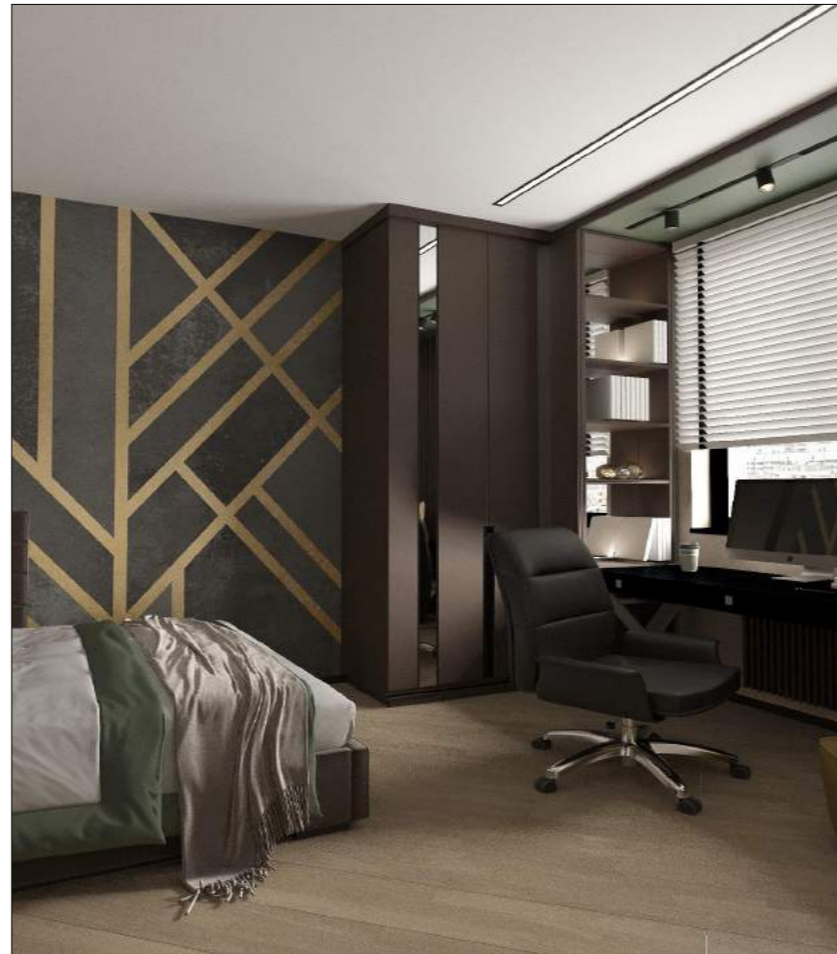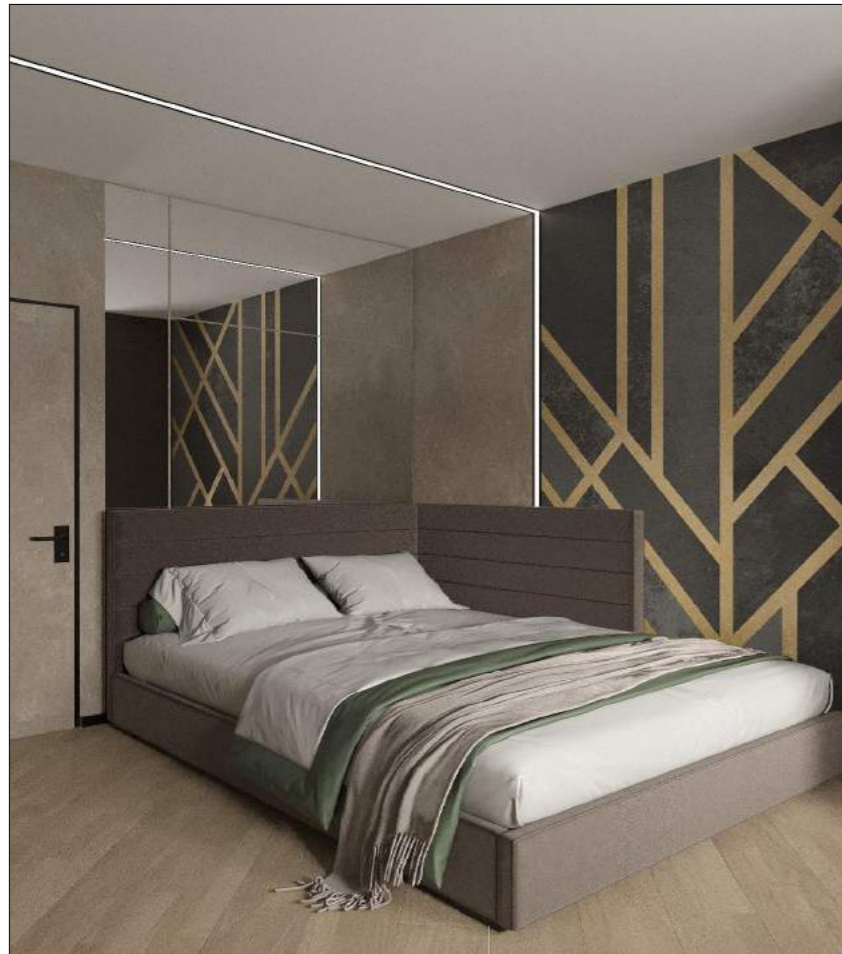

		Подпись	Дата	Дизайн-проект интерьера квартиры по адресу : г. Москва			
Дизайнер			2021 г.				
Выполнил			2021 г.				
Заказчик			2021 г.	Визуализация детской	Стадия	Лист	Масштаб
					ДП	21	М 1:50
					AMK Design		

Визуализация гостевого санузла и гардеробной

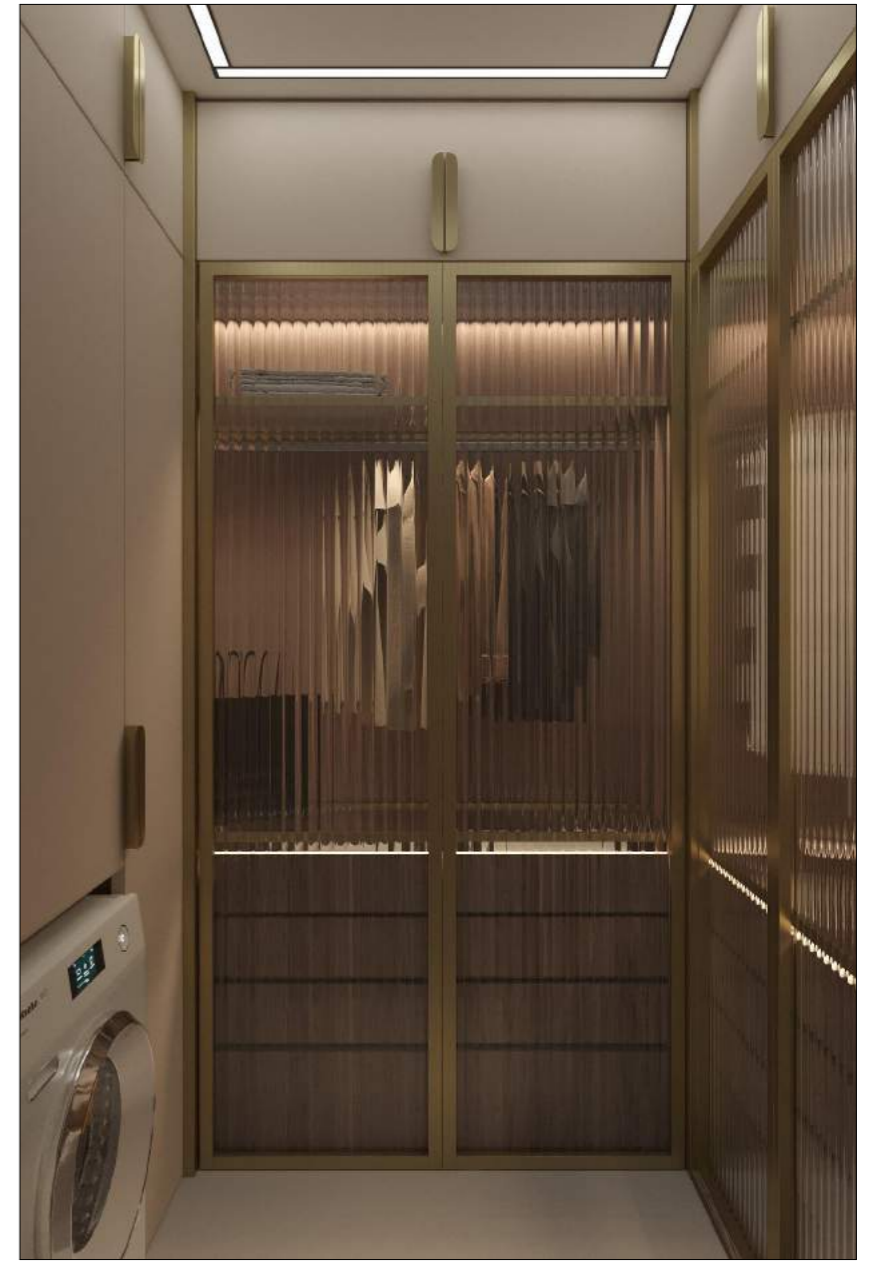

		Подпись	Дата	Дизайн-проект интерьера квартиры по адресу : г. Москва			
Дизайнер			2021 г.				
Выполнил			2021 г.				
Заказчик			2021 г.	Визуализация гостевого санузла и гардеробной	Стадия	Лист	Масштаб
					ДП	22	М 1:50
					AMK Design		

Визуализация спальни




		Подпись	Дата	Дизайн-проект интерьера квартиры по адресу : г. Москва			
Дизайнер			2021 г.				
Выполнил			2021 г.				
Заказчик			2021 г.	Визуализация спальни	Стадия	Лист	Масштаб
					ДП	23	М 1:50
					AMK Design		

Визуализация балкона



		Подпись	Дата	Дизайн-проект интерьера квартиры по адресу : г. Москва			
Дизайнер			2021 г.				
Выполнил			2021 г.				
Заказчик			2021 г.	Визуализация балкона	Стадия	Лист	Масштаб
					ДП	24	М 1:50
					AMK Design		

Визуализация ванной комнаты

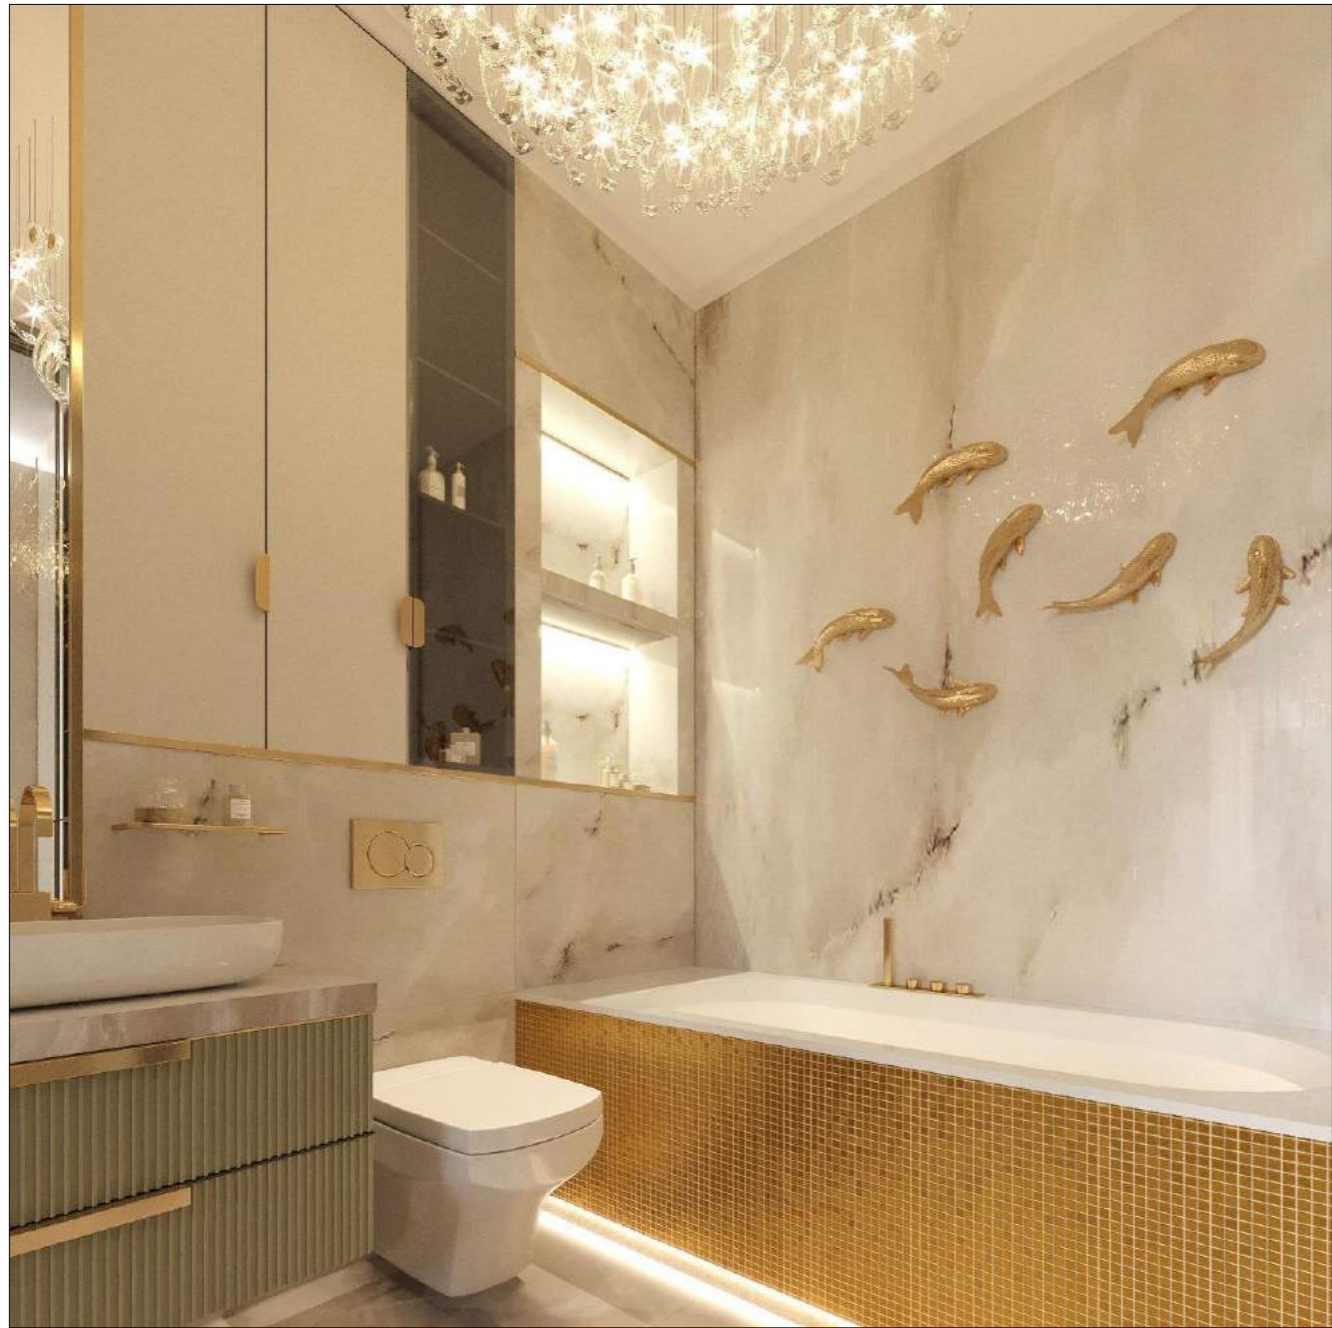








		Подпись	Дата	Дизайн-проект интерьера квартиры по адресу : г. Москва			
Дизайнер			2021 г.				
Выполнил			2021 г.				
Заказчик			2021 г.				
				Визуализация ванной комнаты	Стадия	Лист	Масштаб
					ДП	25	М 1:50
					AMK Design		

Ведомость лист 1

1	Шкаф для одежды			заказная позиция	руб./шт.	1	шт.	0	руб.	холл	
2	Консоль и пенал			заказная позиция	руб./шт.	1	шт.	0	руб.	холл	
3	Банкетка вариант 1	https://garda-opt.ru/catalog/banketki/n-bh2009-bg-br-banketka-velvuro-sero-bezh-metal-osnov-135-54-45sm/	1400 x 650 x 400 мм		46800	руб./шт.	1	шт.	46800	руб.	холл
	Банкетка вариант 2	https://dg-home.ru/catalog/banketki/banketka-skameika-insignija-velvet-bezhevi-stal-zoloto/	990 x 450 x 460 мм		26214	руб./шт.	1	шт.	26214	руб.	холл
	Банкетка вариант 3	https://kare-center.ru/catalog/puf-pigalle-kollektsiya-pigalle-84005/	1000 x 440 x 380 мм		54870	руб./шт.	1	шт.	54870	руб.	холл
4	Зеркало			заказная позиция	руб./шт.	1	шт.	0	руб.	холл	
5	Подвес вариант 1	https://www.lampatron.ru/cat/item/design-lamps-fial-light/	45 x 250 мм		11800	руб./шт.	8	шт.	94400	руб.	холл
	Подвес вариант 2	https://www.lampatron.ru/cat/item/design-lamps-fial-lux/	70 x 150 мм		24300	руб./шт.	3	шт.	72900	руб.	холл
6	Трековая система			заказная позиция	руб./шт.	1	шт.	0	руб.	холл	
7	Кухонный гарнитур			заказная позиция	руб./шт.	1	шт.	0	руб.	кухня-гостиная	
8	Стеллаж			заказная позиция	руб./шт.	1	шт.	0	руб.	кухня-гостиная	









		Подпись	Дата	Дизайн-проект интерьера квартиры по адресу : г. Москва	Стадия	Лист	Масштаб
Дизайнер			2021 г.				
Выполнил			2021 г.				
Заказчик			2021 г.	Ведомость лист 1	ДП	26	М 1:50
AMK Design							


Ведомость лист 2

9	Диван вариант 1 возможны другие варианты отделки	https://skdesign.ru/product/divan-krovat-mendini-evroknizhka?pa_legs-height=8-sm&pa_overall-width=218-sm&pa_fabric=05-2	2180 x 980 x 880 мм		122300	руб./шт.	1	шт.	122300	руб.	кухня-гостиная
	Диван вариант 2 возможны другие варианты отделки	https://skdesign.ru/product/trekhmestnyi-divan-archi?pa_overall-width=212-sm&pa_fabric=08-5	2120 x 1010 x 830 мм		102500	руб./шт.	1	шт.	102500	руб.	кухня-гостиная
	Диван вариант 3 возможны другие варианты отделки	https://www.divan.ru/product/divan-markful-velvet-light	2200 x 1030 x 860 мм		54990	руб./шт.	1	шт.	54990	руб.	кухня-гостиная
10	Столик журнальный вариант 1	https://dg-home.ru/catalog/kofeynye_i_zhurnalnye_stoly/chainvi_stoliki_hromirovanniy_metall_zolotogo_tsve_eto_steklo_serogo_tsveta_50_sm/	500 x 520 x 500 мм		57990	руб./шт.	1	шт.	57990	руб.	кухня-гостиная
	Столик журнальный вариант 2	https://dg-home.ru/catalog/kofeynye_i_zhurnalnye_stoly/stolik_pristavnoi_physic_ot_la_foruma_ex_julia_grup_1/	380 x 450 x 380 мм		23990	руб./шт.	1	шт.	23990	руб.	кухня-гостиная
	Столик журнальный вариант 2	https://dg-home.ru/catalog/kofeynye_i_zhurnalnye_stoly/nabor_iz_2_pristavnykh_stolikov_1_eonor_80_sm_50_sm_ot_la_foruma_ex_julia_grup/	800 x 460 x 800 мм		37990	руб./шт.	1	шт.	37990	руб.	кухня-гостиная
11	Комод			заказная позиция		руб./шт.	1	шт.	0	руб.	кухня-гостиная
	Обеденный стол вариант 1	https://ogogo.ru/goods/dt_2852casa/	1400 x 800 x 750 мм		85900	руб./шт.	1	шт.	85900	руб.	кухня-гостиная

		Подпись	Дата	Дизайн-проект интерьера квартиры по адресу : г. Москва			
Дизайнер			2021 г.				
Выполнил			2021 г.				
Заказчик			2021 г.				
				Ведомость лист 2	Стадия	Лист	Масштаб
					ДП	27	М 1:50
					AMK Design		

Ведомость лист 3

	Обеденный стол вариант 2	https://lifemebel.ru/catalog/stoly/dlya-kuhni/derevnyye/model/derevnyy-stol-33fs-dt19f335-bbs-pearl-white-obedenny-120kh80kh76-2sm/	1200 x 800 x 762 мм		79800	руб./шт.	1	шт.	79800	руб.	кухня-гостиная
13	Обеденный стул вариант 1	https://kare-center.ru/catalog/stul-myagkiy-hojas-kollektsiya-khodzhas-86064/	520 x 810 x 580 мм		38770	руб./шт.	4	шт.	155080	руб.	кухня-гостиная, балкон
	Обеденный стул вариант 2	https://dg-home.ru/catalog/stulya/bukovyi-stul-p-ace-seryi/	670 x 820 x 570 мм		26100	руб./шт.	4	шт.	104400	руб.	кухня-гостиная, балкон
	Обеденный стул вариант 3	https://stoolmarket.ru/catalog/stulya/dlya-kuhni/82183/	780 x 510 x 510 мм		8740	руб./шт.	4	шт.	34960	руб.	кухня-гостиная, балкон
14	Люстра вариант 1	https://www.lampatron.ru/cat/item/design-lamps-cruise-lux/#cruise-lux-3-l	600 / 800 / 1000 мм		171800	руб./шт.	1	шт.	171800	руб.	кухня-гостиная
	Люстра вариант 2	https://www.lampatron.ru/cat/item/design-lamps-bertolda-1/#bertolda-1-3-m	400 / 600 / 800 мм		125900	руб./шт.	1	шт.	125900	руб.	кухня-гостиная
	Люстра вариант 3	https://www.lampatron.ru/cat/item/design-lamps-cruise-lite/#cruise-lite-3-40-60-80	400 / 600 / 800 мм		58600	руб./шт.	1	шт.	58600	руб.	кухня-гостиная
15	Камин	https://kaminline.ru/electro/cassette-1000-ps-retail-kasset-1000-rtejl-elektricheski-ochag-s-rabotoi-ot-vodoprovoda/	1017 x 508 x 300 мм		239990	руб./шт.	1	шт.	239990	руб.	кухня-гостиная





		Подпись	Дата	Дизайн-проект интерьера квартиры по адресу : г. Москва	<table border="1"> <tr> <td>Стадия</td> <td>Лист</td> <td>Масштаб</td> </tr> <tr> <td>ДП</td> <td>28</td> <td>М 1:50</td> </tr> </table>	Стадия	Лист	Масштаб	ДП	28	М 1:50
Стадия	Лист	Масштаб									
ДП	28	М 1:50									
Дизайнер			2021 г.								
Выполнил			2021 г.								
Заказчик			2021 г.	Ведомость лист 3							

Ведомость лист 4

16	Гардеробная			заказная позиция		руб./шт.	1	шт.	0	руб.	гардеробная
17	Кровать вариант 1 возможны другие варианты отделки	https://skdesign.ru/product/brooklyn-low?pa_fabric=25-4&pa_mattressize=140-x-200-sm	2210 x 1600 x 1000 мм		118700	руб./шт.	1	шт.	118700	руб.	детская комната
	Кровать вариант 2 возможны другие варианты отделки	https://skdesign.ru/product/tara-37?pa_mattressize=140-x-200-sm&pa_fabric=25-4	2160 x 1500 x 1100 мм		139400	руб./шт.	1	шт.	139400	руб.	детская комната
	Кровать вариант 3 возможны другие варианты отделки	https://hoff.ru/catalog/spalnnya/krovati/krovati_s_podemnym_mehanimzom/krovat_s_podemnym_mekhanizmom_stoun_id7936669/?articul=80425423	1540 x 1120 x 2175 мм		47999	руб./шт.	1	шт.	47999	руб.	детская комната
	Кровать вариант 4 возможны другие варианты отделки	https://pushe.ru/catalog/krovat-tichina-120-velutto-32-levaya/	2140 x 1360 x 860 мм		35150	руб./шт.	1	шт.	35150	руб.	детская комната
18	Рабочий стол			куплен		руб./шт.	1	шт.	0	руб.	детская комната
19	Кресло мешок			куплено		руб./шт.	1	шт.	0	руб.	детская комната
20	Шкаф для одежды и система хранения около рабочего стола			заказная позиция		руб./шт.	1	шт.	0	руб.	детская комната
21	Рабочий стол вариант 1	https://de-home.ru/catalog/ofisnye_kresla/kresloofisnoetopchairsoriginalchernoel	510 x 1090 x 640 мм		7945	руб./шт.	1	шт.	7945	руб.	детская комната
	Рабочий стол вариант 2	https://de-home.ru/catalog/ofisnye_kresla/kreslo_reguliruemoefiladelfia_chernoel_obivka_iz_vellyura/	1060 x 730 x 630 мм		21954	руб./шт.	1	шт.	21954	руб.	детская комната

		Подпись	Дата	Дизайн-проект интерьера квартиры по адресу : г. Москва	Ведомость лист 4	Стадия	Лист	Масштаб
Дизайнер			2021 г.			ДП	29	М 1:50
Выполнил			2021 г.			AMK Design		
Заказчик			2021 г.					

Ведомость лист 5

22	Комод вариант 1	https://skdesign.ru/product/borse-new-tv-tumba-podvesnaya-s-divercami-brg-tvt-8?pa_material=dub-denver-servi-shtorm-chnyi&pa_shelf=without-shelf	1520 x 400 x 340 мм		36500	руб./шт.	1	шт.	36500	руб.	детская комната
	Комод вариант 1	https://de-home.ru/catalog/tumbv_pod_tv/tumba_pod_tv_levizor_low_3/	1810 x 210 x 400 мм		97010	руб./шт.	1	шт.	97010	руб.	детская комната
23	Лампа настольная вариант 1	https://www.lampatron.ru/cat/item/design-lamps-bellin/#bellin-black			38600	руб./шт.	1	шт.	38600	руб.	детская комната
	Лампа настольная вариант 1	https://led7.ru/rubn-ektor-desk-lamp			18240	руб./шт.	1	шт.	18240	руб.	детская комната
24	Изголовье		заказная позиция		руб./шт.	1	шт.	0	руб.	спальня	
25	Кровать вариант 1	https://de-home.ru/catalog/krovat/krovat_shining_modern_180200_vellur_svetlo-bezhevyy/	1960 x 1200 x 2300 мм		72752	руб./шт.	1	шт.	72752	руб.	спальня
	Кровать вариант 1	https://www.moon.ru/card/109363	1880 x 2100 x 310 мм		13940	руб./шт.	1	шт.	13940	руб.	спальня
	Кровать вариант 3	https://skdesign.ru/product/brooklyn-low?pa_mattressize=180x200-sm&pa_fabric=25-4	2210 x 2000 x 1000 мм		158300	руб./шт.	1	шт.	158300	руб.	спальня
	Кровать вариант 4			заказная позиция		руб./шт.	1	шт.	0	руб.	спальня

		Подпись	Дата	Дизайн-проект интерьера квартиры по адресу : г. Москва			
Дизайнер			2021 г.				
Выполнил			2021 г.				
Заказчик			2021 г.				
				Ведомость лист 5	Стадия	Лист	Масштаб
					ДП	30	М 1:50
AMK Design							

Ведомость лист 6

Кровать вариант 4			заказная позиция	руб./шт.	1	шт.	0	руб.	спальня		
26	Пуф вариант 1	https://dg-home.ru/catalog/pufy_i_ottomanki/puf_boks_nabor_2_sht_5/	360 x 440 x 360 мм		25780	руб./шт.	1	шт.	25780	руб.	спальня
	Пуф вариант 2	https://dg-home.ru/catalog/pufy_i_ottomanki/puf_souffle_cherniy/	500 x 470 x 500 мм		14490	руб./шт.	1	шт.	14490	руб.	спальня
27	Люстра вариант 1	https://www.lampatron.ru/cat/item/design-lamps-rose/#rose-clear-12	1250 x 700 x 650 мм		284400	руб./шт.	1	шт.	284400	руб.	спальня
	Люстра вариант 2	https://loft4you.ru/catalog/whole_brass_tree	1200 x 600 мм		275000	руб./шт.	1	шт.	275000	руб.	спальня
	Люстра вариант 3	https://loft4you.ru/catalog/appoint_malone	1200 x 650 мм		156500	руб./шт.	1	шт.	156500	руб.	спальня
28	Комод вариант 1	https://www.cosmorela.ru/catalog/tumbv_i_komody/tv_konsol_adagio/#170006	1500 x 400 x 515 мм		60100	руб./шт.	1	шт.	60100	руб.	спальня
	Комод вариант 2	https://dg-home.ru/catalog/komodiy/SBdb_ch20047_komod_sevilla_1604280sm/	1600 x 800 x 420 мм		291600	руб./шт.	1	шт.	291600	руб.	спальня
Комод вариант 3			заказная позиция	руб./шт.	1	шт.	0	руб.	спальня		






		Подпись	Дата	Дизайн-проект интерьера квартиры по адресу : г. Москва	Ведомость лист 6	Стадия	Лист	Масштаб
Дизайнер			2021 г.			ДП	31	М 1:50
Выполнил			2021 г.			AMK Design		
Заказчик			2021 г.					

Ведомость лист 7

29	Шкаф для одежды			заказная позиция		руб./шт.	2	шт.	0	руб.	спальня
30	Люстра вариант 1	https://www.lampatron.ru/cat/item/design-lamps-catarina/#catarina-21	800 x 420 мм		168800	руб./шт.	1	шт.	168800	руб.	ванная комната
	Люстра вариант 2	https://www.lampatron.ru/cat/item/design-lamps-marian-3-5	800 x 600 мм		232400	руб./шт.	1	шт.	232400	руб.	ванная комната
	Люстра вариант 3	https://led7.ru/oft-industry-modern-miracle-chandelier	850 x 600 мм		57240	руб./шт.	1	шт.	57240	руб.	ванная комната
31	Система хранения			заказная позиция		руб./шт.	1	шт.	0	руб.	ванная комната
32	Тумба под раковину			заказная позиция		руб./шт.	1	шт.	0	руб.	ванная комната
33	Подвесной светильник вариант 1	https://www.lampatron.ru/cat/item/design-lamps-fial-lux/	70 x 150 мм		24300	руб./шт.	3	шт.	72900	руб.	балкон
	Подвесной светильник вариант 2	https://www.lampatron.ru/cat/item/design-lamps-fial-light/	45 x 250 мм		11800	руб./шт.	3	шт.	35400	руб.	балкон
	Подвесной светильник вариант 3	https://www.lampatron.ru/cat/item/design-lamps-karmadon/	80 x 520 мм		31400	руб./шт.	3	шт.	94200	руб.	балкон
34	Сидение			заказная позиция		руб./шт.	1	шт.	0	руб.	балкон









		Подпись	Дата	Дизайн-проект интерьера квартиры по адресу : г. Москва	Ведомость лист 7	Стадия	Лист	Масштаб
Дизайнер			2021 г.			ДП	32	М 1:50
Выполнил			2021 г.			AMK Design		
Заказчик			2021 г.					

Ведомость лист 8

35	Туалетный столик вариант 1	https://de-home.ru/catalog/tualetnye_stoliki_konsoli/konsol_s_dvumia_iaschikami_3/	1000 x 900 x 300 мм		53200	руб./шт.	1	шт.	53200	руб.	балкон
	Туалетный столик вариант 2	https://de-home.ru/catalog/tualetnye_stoliki_konsoli/konsolny_stolik_black_mirror/	1000 x 760 x 380 мм		19750	руб./шт.	1	шт.	19750	руб.	балкон
	Туалетный столик вариант 3	https://de-home.ru/catalog/tualetnye_stoliki_konsoli/tualetnyi_stolik_lulle_brown_two_1/	1000 x 750 x 400 мм		58000	руб./шт.	1	шт.	58000	руб.	балкон
36	Стул вариант 1	https://de-home.ru/catalog/stulya/bukovyi_stul_dino_seryyi?recommended_by=dynamic&recommended_code=fefefc9e73a906c3bc4842d36774eb11	660 x 840 x 580 мм		26100	руб./шт.	1	шт.	26100	руб.	балкон
	Стул вариант 2	https://stoolmarket.ru/catalog/stulya/diya_kukhni/82183/	780 x 510 x 510 мм		8740	руб./шт.	1	шт.	8740	руб.	балкон




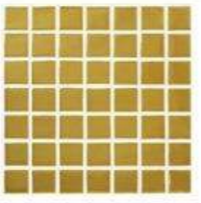



		Подпись	Дата	Дизайн-проект интерьера квартиры по адресу : г. Москва			
Дизайнер			2021 г.				
Выполнил			2021 г.				
Заказчик			2021 г.				
				Ведомость лист 8	Стадия	Лист	Масштаб
					ДП	33	М 1:50
					AMK Design		

Ведомость лист 9

1	Инженерная доска вариант 1	https://olimp-parketa.ru/catalog/inzhenernaya-doska-coswick-yasen-norvezhskiy-mokh-1267-1534-sheikovoe-maslo-ultram-2-m2/	Coswick Ясень Норвежский мох		9406	руб./м²	44,39	м²	417532,34	руб.	холл , кухня-гостиная , кабинет , спальня
	Инженерная доска вариант 2	https://olimp-parketa.ru/catalog/inzhenernaya-doska-coswick-dub-seryy-devi-1154-3555-sheikovoe-maslo-ultram-2-m2/	Coswick Дуб Серый Дэви		7809	руб./м²	44,39	м²	346641,51	руб.	холл , кухня-гостиная , кабинет , спальня
2	Керамогранит тип 1 напольный вариант 1	https://luxury-plitka.ru/rex-ceramiche-reves-de-rex/series-de-rex-reve-perle-matt-60x120-i175145.html	600 x 1200 мм		5385	руб./м²	20,29	м²	109261,65	руб.	холл , кухня-гостиная , коридор , постирочная
	Керамогранит тип 1 напольный вариант 2	https://luxury-plitka.ru/saime-shine-cr-ema-luc-ret-60kh120-i215623.html	600 x 1200 мм		4778	руб./м²	20,29	м²	96945,62	руб.	холл , кухня-гостиная , коридор , постирочная
	Керамогранит тип 1 напольный вариант 3	https://luxury-plitka.ru/pamesa-at-lusso/pamesa-at-lusso-crema-sate-n-rect-60x120-i165685.html	600 x 1200 мм		3206	руб./м²	20,29	м²	65049,74	руб.	холл , кухня-гостиная , коридор , постирочная
3	Кухонный фартук	https://luxury-plitka.ru/rex-ceramiche-reves-de-rex/series-de-rex-reve-noisette-matt-60x120-i175146.html	600 x 1200 мм		5385	руб./м²	1,89	м²	10177,65	руб.	кухня-гостиная
4	Керамогранит тип 2 напольный вариант 1	https://luxury-plitka.ru/rex-ceramiche-reves-de-rex/series-de-rex-reve-perle-matt-60x120-i175145.html	600 x 1200 мм		5385	руб./м²	4,63	м²	24932,55	руб.	ванная комната
	Керамогранит тип 2 напольный вариант 2	https://luxury-plitka.ru/saime-shine-cr-ema-luc-ret-60kh120-i215623.html	600 x 1200 мм		4778	руб./м²	4,63	м²	22122,14	руб.	ванная комната





		Подпись	Дата	Дизайн-проект интерьера квартиры по адресу : г. Москва			
Дизайнер			2021 г.				
Выполнил			2021 г.	Ведомость лист 9	Стадия	Лист	Масштаб
Заказчик			2021 г.		ДП	34	М 1:50
					AMK Design		

Ведомость лист 10

	Керамогранит тип 2 напольный вариант 3	https://luxury-plitka.ru/pamesa_at_lusso/pamesa_at_lusso_crema_sate_n_rect_60x120-i165685.html	600 x 1200 мм		3206	руб./м²	4,63	м²	14843,78	руб.	ванная комната
5	Керамогранит настенный бежевый вариант 1	https://luxury-plitka.ru/casa_dolce_casa_onyx_more/white_onix_glossy_120h60_rect-i118262.html	600 x 1200 мм		5670	руб./м²	12,53	м²	71045,1	руб.	ванная комната
	Керамогранит настенный бежевый вариант 2	https://luxury-plitka.ru/ava_onice_iride/ava_onice_iride_ambra_lapp_rect_60x120-i215903.html	600 x 1200 мм		5676	руб./м²	12,53	м²	71120,28	руб.	ванная комната
6	Краска			требуется уточнения		руб./м²	2,39	м²	0	руб.	ванная комната
7	Мозаика золотая	https://www.bestceramic.ru/goods/everest_gold_25_25_5_2_302_5x302_5	Everest Gold 25 x 25 x 5.2 мм		7432	руб./м²	1,05	м²	7803,6	руб.	ванная комната
8	Обои	https://oboi-ma.ru/affresco/line_art/freski/af2103_col2/	Line Art AF2103-COL2		2690	руб./м²	19,44	м²	52293,6	руб.	холл
9	Декоративная краска	https://www.lanors.ru/decorative		требуется уточнения	1000	руб./м²	19,44	м²	19440	руб.	холл, кухня-гостиная, коридор
10	Краска			требуется уточнения		руб./м²	19,44	м²	0	руб.	постирочная
11	Керамогранит настенный светлый вариант 1	https://luxury-plitka.ru/naxos_serenade/naxos_serenade_fluid_pol_rect_60x120-i210360.html	600 x 1200 мм		5917	руб./м²	14,03	м²	83015,51	руб.	гостевой санузел
	Керамогранит настенный светлый вариант 2	https://luxury-plitka.ru/atlas_concorde_russia_allure/atlas_concorde_allure_capraia_lap_rect_60x120-i163145.html	600 x 1200 мм		4938	руб./м²	14,03	м²	69280,14	руб.	гостевой санузел

		Подпись	Дата	Дизайн-проект интерьера квартиры по адресу : г. Москва			
Дизайнер			2021 г.				
Выполнил			2021 г.				
Заказчик			2021 г.				
				Ведомость лист 10	Стадия	Лист	Масштаб
					ДП	35	М 1:50
					AMK Design		

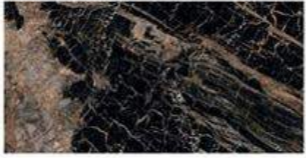Ведомость лист 11

12	Керамогранит настенный темный вариант 1	https://luxury-plitka.ru/naxos_serena/naxos_serena_treasure_pol_rect_60x120-i210358.html	600 x 1200 мм		5917	руб./м²	1,32	м²	7810,44	руб.	гостевой санузел
	Керамогранит настенный темный вариант 2	https://luxury-plitka.ru/atlas_concorde_russia_allure/atlas_concorde_allure_imperial_black_rect_60x120-i115753.html	600 x 1200 мм		3474	руб./м²	1,32	м²	4585,68	руб.	гостевой санузел
13	Керамогранит настенный с рисунком вариант 1	https://luxury-plitka.ru/naxos_serena/naxos_serena_accord_serena_de_lev_rect_60x120-i217163.html	600 x 1200 мм		5917	руб./м²	2,53	м²	14970,01	руб.	гостевой санузел
	Керамогранит настенный с рисунком вариант 2	https://luxury-plitka.ru/atlas_concorde_russia_allure/atlas_concorde_allure_ins_spire_lap_60x60-i173220.html	600 x 600 мм		5466	руб./м²	2,53	м²	13828,98	руб.	гостевой санузел
14	Краска			требуется уточнения		руб./м²	1,32	м²	0	руб.	гостевой санузел
15	Декоративная краска	https://www.lanors.ru/decorative		требуется уточнения	1000	руб./м²	23,29	м²	23290	руб.	спальня

		Подпись	Дата	Дизайн-проект интерьера квартиры по адресу : г. Москва			
Дизайнер			2021 г.				
Выполнил			2021 г.				
Заказчик			2021 г.				
				Ведомость лист 11	Стадия	Лист	Масштаб
					ДП	36	М 1:50
					AMK Design		

Ведомость лист 12

16	Панно из керамогранита	https://luxury-plitka.ru/rex-ceramiche-reves-de-rex/reves-de-rex-reve-noisette-matt-60x120-1175146.html	600 x 1200 мм		5385	руб./м²	4,34	м²	23370,9	руб.	спальня
17	Краска			требуется уточнения		руб./м²	5,93	м²	0	руб.	детская
18	Штукатурка под бетон	https://www.cameleo.pl/concrete-effect/		требуется уточнения	1000	руб./м²	21,24	м²	21240	руб.	детская
19	Штукатурка под бетон с рисунком	https://www.cameleo.pl/concrete-effect-smooth-effect/		требуется уточнения / изготовление трафарета	1000	руб./м²	5,41	м²	5410	руб.	детская
20	Плинтус МДФ			требуется уточнения		руб./м.п.		м.п.	0	руб.	холл, кухня-гостиная, кабинет, спальня, санузел
21	Плинтус с подсветкой	https://pro-plintys.ru/pn101-led-plintus-iz-mdf-evrowood-100x16x2000-mm	2000 x 100 x 16 мм		845	руб./м.п.		м.п.	0	руб.	холл, кухня-гостиная, кабинет, спальня, санузел
22	Молдинг настенный	https://orac-rus.ru/catalog/moldingi/346/	2000 x 91 x 30 мм		2282	руб./м.п.	27	руб.	61614	руб.	холл, кухня-гостиная, спальня
23	Карниз потолочный	https://orac-rus.ru/catalog/karnizy/666/	2000 x 118 x 117 мм		5792	руб./м.п.	8	руб.	46336	руб.	спальня

		Подпись	Дата	Дизайн-проект интерьера квартиры по адресу : г. Москва			
Дизайнер			2021 г.				
Выполнил			2021 г.				
Заказчик			2021 г.				
				Ведомость лист 12	Стадия	Лист	Масштаб
					ДП	37	М 1:50
					AMK Design		